สัญญาจ้างก่อสร้าง

สัญญาเลขที่ ๓๑ / ๒๕๖๒

สัญญาฉบับนี้ทำขึ้น ณ เทศบาลตำบลบางกระทุ่ม ตำบลบางกระทุ่ม อำเภอบางกระทุ่ม จังหวัดพิษณุโลก เมื่อวันที่ ๒๗ พฤศจิกายน ๒๕๖๑ ระหว่าง เทศบาลตำบลบางกระทุ่ม โดย นายจุฬาภรณ์ ศรีฉิม ซึ่งต่อไปในสัญญานี้เรียกว่า "ผู้ว่าจ้าง" ฝ่ายหนึ่ง กับ บริษัท ฟีนิคส์ โพรไวด์เดอร์ จำกัด ซึ่งจดทะเบียนเป็นนิติบุคคล ณ สำนักงานทะเบียนหุ้นส่วนบริษัท กรุงเทพมหานคร กรมพัฒนาธุรกิจการค้า กระทรวงพาณิชย์ มีสำนักงานใหญ่ตั้งอยู่เลขที่ ๔๖๔/๔ ถนนปัญญาอินทรา แขวงสามวาตะวันตก เขตคลองสามวา กรุงเทพมหานคร โดยนายสมชาย ด้วงเปรม ผู้มีอำนาจลงนามผูกพันนิติบุคคลปรากฏตามหนังสือรับรองของ สำนักงานทะเบียนหุ้นส่วนบริษัท กรุงเทพมหานคร กรมพัฒนาธุรกิจการค้า กระทรวงพาณิชย์ ที่ ลงวันที่ ๑๒ ตุลาคม พ.ศ.๒๕๖๑ และหนังสือมอบอำนาจ ลงวันที่ ๒๖ พฤศจิกายน ๒๕๖๑ มอบอำนาจให้ นายปิยะ ทองแจ่ม ที่อยู่เลขที่ ๒๒๙/๑ หมู่ที่ ๑ ตำบลวังเย็น อำเภอเมืองกาญจนบุรี จังหวัดกาญจนบุรี หมายเลขบัตรประชาชนเลขที่ ๓ ๗๑๐๑ ๐๐๘๔๑ ๔๕ ๕ แนบท้ายสัญญานี้ ซึ่งต่อไปในสัญญานี้เรียกว่า "ผู้รับจ้าง" อีกฝ่ายหนึ่ง

คู่สัญญาได้ตกลงกันมีข้อความดังต่อไปนี้

ข้อ ๑. ข้อตกลงว่าจ้าง

ผู้ว่าจ้างตกลงจ้างและผู้รับจ้างตกลงรับจ้างทำงานโครงการก่อสร้างโครงหลังคาโรงจอดรถอเนกประสงค์ศูนย์บริการชุมชนเทศบาลตำบลบางกระทุ่ม โครงหลังคาขนาด ๑๒ x ๒๐ เมตร พื้นที่เทลานคอนกรีตขนาด ๘ x ๑๖.๗ เมตร หรือมีพื้นที่ไม่น้อยกว่า ๑๓๓.๖๐ ตารางเมตร รายละเอียดตามแบบแปลนเทศบาลตำบลบางกระทุ่ม กำหนด โดยวิธีเฉพาะเจาะจง ณ ศูนย์บริการชุมชนเทศบาลตำบลบางกระทุ่ม หมู่ที่ ๔ ตำบลบางกระทุ่ม อำเภอบางกระทุ่ม จังหวัดพิษณุโลก ตามข้อกำหนดและเงื่อนไขแห่งสัญญานี้รวมทั้งเอกสารแนบท้ายสัญญาผู้รับจ้างตกลงที่จะจัดหาแรงงานและวัสดุ เครื่องมือเครื่องใช้ ตลอดจนอุปกรณ์ต่างๆ ชนิดดีเพื่อใช้ในงานจ้างตามสัญญานี้

ข้อ ๒. เอกสารอันเป็นส่วนหนึ่งของสัญญา

เอกสารแนบท้ายสัญญาดังต่อไปนี้ให้ถือเป็นส่วนหนึ่งของสัญญานี้

๒.๑ ผนวก ๑ ใบแจ้งปริมาณงานและราคา	จำนวน	๕ (ห้า) หน้า
๒.๒ ผนวก ๒ ใบเสนอราคา	จำนวน	๑๗ (สิบเจ็ด) หน้า
๒.๓ ผนวก ๓ แบบรูป	จำนวน	๑๓ (สิบสาม) หน้า
๒.๔ ผนวก ๕ สูตรการปรับราคา (สูตรค่า K)	จำนวน	๑ (หนึ่ง) หน้า

ความใดในเอกสารแนบท้ายสัญญาที่ขัดหรือแย้งกับข้อความในสัญญานี้ ให้ใช้ข้อความในสัญญานี้บังคับ และในกรณีที่เอกสารแนบท้ายสัญญาขัดแย้งกันเอง ผู้รับจ้างจะต้องปฏิบัติตามคำวินิจฉัยของผู้ว่าจ้าง คำวินิจฉัยของผู้ว่าจ้างให้ถือเป็นที่สุด และผู้รับจ้างไม่มีสิทธิเรียกร้องค่าจ้าง ค่าเสียหายหรือค่าใช้จ่ายใดๆ เพิ่มเติมจากผู้ว่าจ้างทั้งสิ้น

ข้อ ๓. หลักประกันการปฏิบัติตามสัญญา

ในขณะทำสัญญานี้ผู้รับจ้างได้นำหลักประกันเป็นเงินสด เป็นจำนวนเงิน ๒๔,๕๐๐.๐๐ บาท (สองหมื่นสี่พันห้าร้อยบาทถ้วน) ซึ่งเท่ากับร้อยละ ๕ (ห้า) ของราคาค่าจ้างตามสัญญา มามอบให้แก่ผู้ว่าจ้างเพื่อเป็นหลักประกันการปฏิบัติตามสัญญานี้

(ลงชื่อ).....ผู้ว่าจ้าง (ลงชื่อ).....ผู้รับจ้าง

(นายจุฬาภรณ์ ศรีฉิม) (นายปิยะ ทองแจ่ม)

นายกเทศมนตรีตำบลบางกระทุ่ม

บริษัท ฟีนิคส์ โพรไวด์เดอร์ จำกัด
PHOENIX PROVIDER CO., LTD.

หลักประกันที่ผู้รับจ้างนำมามอบให้ตามวรรคหนึ่ง จะต้องมีอายุครอบคลุมความรับผิดทั้งปวงของผู้รับจ้างตลอดอายุสัญญา ถ้าหลักประกันที่ผู้รับจ้างนำมามอบให้ดังกล่าวลดลงหรือเสื่อมค่าลง หรือมีอายุไม่ครอบคลุมถึงความรับผิดของผู้รับจ้างตลอดอายุสัญญา ไม่ว่าด้วยเหตุใดๆ ก็ตาม รวมถึงกรณี ผู้รับจ้างส่งมอบงานล่าช้าเป็นเหตุให้ระยะเวลาแล้วเสร็จหรือวันครบกำหนดความรับผิดในความชำรุดบกพร่องตามสัญญาเปลี่ยนแปลงไป ไม่ว่าจะเกิดขึ้นคราวใด ผู้รับจ้างต้องหาหลักประกันใหม่หรือหลักประกันเพิ่มเติมให้มีจำนวนครบถ้วนตามวรรคหนึ่งมามอบให้แก่ผู้ว่าจ้างภายใน ๗ วัน นับถัดจากวันที่ได้รับแจ้งเป็นหนังสือจากผู้ว่าจ้าง

หลักประกันที่ผู้รับจ้างนำมามอบไว้ตามข้อนี้ ผู้ว่าจ้างจะคืนให้แก่ผู้รับจ้าง โดยไม่มีดอกเบี้ยเมื่อผู้รับจ้างพ้นจากข้อผูกพัน และความรับผิดทั้งปวงตามสัญญานี้แล้ว

ข้อ ๔ ค่าจ้างและการจ่ายเงิน

ผู้ว่าจ้าง ตกลงจ่าย และผู้รับจ้างตกลงรับเงินค่าจ้างจำนวนเงิน ๔๙๐,๐๐๐.๐๐ บาท (สี่แสนเก้าหมื่นบาทถ้วน) ซึ่งได้รวมภาษีมูลค่าเพิ่ม จำนวน ๓๒,๐๕๖.๐๗ บาท (สามหมื่นสองพันห้าสิบหกบาทเจ็ดสตางค์สตางค์) ตลอดจนภาษีอากรอื่น ๆ และค่าใช้จ่ายทั้งปวงด้วยแล้ว โดยถือราคาเหมารวม เป็นเกณฑ์และกำหนดการจ่ายเงินเป็นงวดๆ ดังนี้

งวดที่ ๑ เป็นจำนวนเงิน ๔๙๐,๐๐๐.๐๐ บาท (สี่แสนเก้าหมื่นบาทถ้วน)เมื่อผู้รับจ้างได้ปฏิบัติงานโครงการก่อสร้างโครงหลังคาโรงจอดรถเอนกประสงค์ศูนย์บริการชุมชน โครงหลังคาขนาด ๑๒ x ๒๐ เมตร พื้นที่เทลานคอนกรีตขนาด ๘ x ๑๖.๗ เมตร หรือพื้นที่ไม่น้อยกว่า ๑๓๓.๖๐ ตารางเมตร ตามแบบแปลนเทศบาลตำบลบางกระทุ่มกำหนด เมื่อได้ส่งมอบงานครบถ้วนตามสัญญานั้น ให้แล้วเสร็จภายใน **๒๕ กุมภาพันธ์ ๒๕๖๒**

ข้อ ๕ กำหนดเวลาแล้วเสร็จและสิทธิของผู้ว่าจ้างในการบอกเลิกสัญญา

ผู้รับจ้างต้องเริ่มทำงานที่รับจ้างภายในวันที่ ๒๘ พฤศจิกายน ๒๕๖๑ และจะต้องทำงานให้แล้วเสร็จบริบูรณ์ภายในวันที่ ๒๕ กุมภาพันธ์ ๒๕๖๒ ถ้าผู้รับจ้างมิได้ลงมือทำงานภายในกำหนดเวลา หรือไม่สามารถทำงานให้แล้วเสร็จตามกำหนดเวลา หรือมีเหตุให้เชื่อได้ว่าผู้รับจ้างไม่สามารถทำงานให้แล้วเสร็จภายในกำหนดเวลา หรือจะแล้วเสร็จล่าช้าเกินกว่ากำหนดเวลา หรือผู้รับจ้างทำผิดสัญญาข้อใดข้อหนึ่ง หรือตกเป็นผู้พิทักษ์ทรัพย์เด็ดขาด หรือตกเป็นผู้ล้มละลาย หรือเพิกเฉยไม่ปฏิบัติตามคำสั่งของคณะกรรมการตรวจรับพัสดุหรือผู้ควบคุมงานหรือบริษัทที่ปรึกษาซึ่งได้รับมอบอำนาจจากผู้ว่าจ้าง ผู้ว่าจ้างมีสิทธิที่จะบอกเลิกสัญญานี้ได้ และมีสิทธิจ้างผู้รับจ้างรายใหม่เข้าทำงานของผู้รับจ้างให้ลุล่วงไปด้วย การใช้สิทธิบอกเลิกสัญญานั้นไม่กระทบสิทธิของผู้ว่าจ้างที่จะเรียกร้องค่าเสียหายจากผู้รับจ้าง การที่ผู้ว่าจ้างไม่ใช้สิทธิเลิกสัญญาดังกล่าวข้างต้นไม่เป็นเหตุให้ผู้รับจ้างพ้นจากความรับผิดตามสัญญา

ข้อ ๖ ความรับผิดชอบในความชำรุดบกพร่องของงานจ้าง

เมื่องานแล้วเสร็จบริบูรณ์ และผู้ว่าจ้างได้รับมอบงานจากผู้รับจ้างหรือจากผู้รับจ้างรายใหม่ ในกรณีที่มีการบอกเลิกสัญญาตามข้อ ๗ หากมีเหตุชำรุดบกพร่องหรือเสียหายเกิดขึ้นจากการจ้างนี้ ภายในกำหนด ๒ ปี นับถัดจากวันที่ได้รับมอบงานดังกล่าว ซึ่งความชำรุดบกพร่องหรือเสียหายนั้นเกิดจากความบกพร่องของผู้รับจ้างอันเกิดจากการใช้วัสดุที่ไม่ถูกต้องหรือทำไว้ไม่เรียบร้อย หรือทำไม่ถูกต้องตามมาตรฐานแห่งหลักวิชา ผู้รับจ้างจะต้องรีบทำการแก้ไขให้เป็นที่เรียบร้อยโดยไม่ชักช้า โดยผู้ว่าจ้างไม่ต้องออกเงินใดๆ ในการนี้ทั้งสิ้น

(ลงชื่อ).....ผู้ว่าจ้าง (ลงชื่อ).....ผู้รับจ้าง

(นายจุฬาภรณ์ ศรีอิ่ม) (นายเปี่ยะ ทองแจ่ม)

นายกเทศมนตรีตำบลบางกระทุ่ม บริษัท พีนิคส์ โพรไวเดอร์ จำกัด PHOENIX PROVIDER CO., LTD.

หากผู้รับจ้าง ไม่กระทำการดังกล่าวภายในกำหนด ๑๕ (สิบห้า) วัน นับถัดจากวันที่ได้รับแจ้งเป็นหนังสือจาก ผู้ว่าจ้างหรือไม่ทำการแก้ไขให้ถูกต้องเรียบร้อยภายในเวลาที่ผู้ว่าจ้างกำหนด ให้ผู้ว่าจ้างมีสิทธิที่จะทำการนั้นเองหรือจ้างผู้อื่นให้ทำงานนั้น โดยผู้รับจ้างต้องเป็นผู้ออกค่าใช้จ่ายเองทั้งสิ้น

ในกรณีเร่งด่วนจำเป็นต้องรีบแก้ไขเหตุชำรุดบกพร่องหรือเสียหายโดยเร็ว และไม่อาจรอให้ผู้รับจ้างแก้ไขในระยะเวลาที่กำหนดไว้ตามวรรคหนึ่งได้ ผู้ว่าจ้างมีสิทธิเข้าจัดการแก้ไขเหตุชำรุดบกพร่องหรือเสียหายนั้นเองหรือจ้างผู้อื่นให้ซ่อมแซมความชำรุดบกพร่องหรือเสียหาย โดยผู้รับจ้าง ต้องรับผิดชอบชำระค่าใช้จ่ายทั้งหมด

การที่ผู้ว่าจ้างทำการนั้นเอง หรือจ้างผู้อื่นให้ทำงานนั้นแทนผู้รับจ้าง ไม่ทำให้ผู้รับจ้าง หลุดพ้นจากความรับผิดตามสัญญา หากผู้รับจ้างไม่ชดใช้ค่าใช้จ่ายหรือค่าเสียหายตามที่ผู้ว่าจ้างเรียกร้องผู้ว่าจ้างมีสิทธิบังคับจากหลักประกันการปฏิบัติตามสัญญาได้

ข้อ ๗ การจ้างช่วง

ผู้รับจ้างจะต้องไม่เอางานทั้งหมดหรือแต่บางส่วนแห่งสัญญานี้ไปจ้างช่วงอีกทอดหนึ่ง เว้นแต่การจ้างช่วงงานแต่บางส่วนที่ได้รับอนุญาตเป็นหนังสือจากผู้ว่าจ้างแล้ว การที่ผู้ว่าจ้างได้อนุญาตให้จ้างช่วงงานแต่บางส่วนดังกล่าวนั้น ไม่เป็นเหตุให้ผู้รับจ้างหลุดพ้นจาก ความรับผิดหรือพันธะหน้าที่ตามสัญญานี้ และผู้รับจ้างจะยังคงต้องรับผิดในความผิดและความประมาทเลินเล่อของผู้รับจ้างช่วง หรือของตัวแทนหรือลูกจ้างของผู้รับจ้างช่วงนั้นทุกประการ

กรณีผู้รับจ้างไปจ้างช่วงงานแต่บางส่วนโดยฝ่าฝืนความในวรรคหนึ่ง ผู้รับจ้างต้องชำระค่าปรับให้แก่ผู้ว่าจ้างเป็นจำนวนเงินในอัตราร้อยละ ๕ (ห้า) ของวงเงินของงานที่จ้างช่วงตามสัญญา ทั้งนี้ ไม่ตัดสิทธิผู้ว่าจ้างในการบอกเลิกสัญญา

ข้อ ๘ การควบคุมงานของผู้รับจ้าง

ผู้รับจ้างจะต้องควบคุมงานที่รับจ้างอย่างเอาใจใส่ ด้วยประสิทธิภาพและความชำนาญ และในระหว่างทำงานที่รับจ้างจะต้องจัดให้มีผู้แทนซึ่งทำงานเต็มเวลาเป็นผู้รับผิดชอบควบคุมงานของ ผู้รับจ้าง ผู้แทนดังกล่าวจะต้องได้รับมอบอำนาจจากผู้รับจ้าง คำสั่งหรือคำแนะนำต่างๆ ที่ผู้ว่าจ้าง คณะกรรมการตรวจรับพัสดุ ผู้ควบคุมงาน หรือบริษัทที่ปรึกษาที่ผู้ว่าจ้างแต่งตั้ง ได้แจ้งแก่ผู้แทนเช่นว่านั้น ให้ถือว่าเป็นคำสั่งหรือคำแนะนำที่ได้แจ้งแก่ผู้รับจ้าง การแต่งตั้งผู้แทนตามข้อนี้จะต้องทำเป็นหนังสือและต้องได้รับความเห็นชอบเป็นหนังสือจากผู้ว่าจ้าง การเปลี่ยนตัวหรือแต่งตั้งผู้แทนใหม่จะทำมิได้หากไม่ได้รับความเห็นชอบ เป็นหนังสือจากผู้ว่าจ้างก่อน ผู้ว่าจ้างมีสิทธิที่จะขอให้เปลี่ยนตัวผู้แทนตามวรรคหนึ่ง โดยแจ้งเป็นหนังสือไปยังผู้รับจ้าง และผู้รับจ้างจะต้องทำการเปลี่ยนตัวผู้แทนนั้นโดยพลัน โดยไม่คิดค่าจ้างหรือราคาเพิ่มหรืออ้างเป็นเหตุเพื่อขยายอายุสัญญาอันเนื่องมาจากเหตุนี้

ข้อ ๙ ความรับผิดของผู้รับจ้าง

ผู้รับจ้างจะต้องรับผิดต่ออุบัติเหตุ ความเสียหาย หรือภยันตรายใดๆ อันเกิดจาก การปฏิบัติงานของผู้รับจ้าง และจะต้องรับผิดต่อความเสียหายจากการกระทำของลูกจ้างหรือตัวแทน ของผู้รับจ้าง และจากการปฏิบัติงานของผู้รับจ้างช่วงด้วย (ถ้ามี)

(ลงชื่อ).....ผู้ว่าจ้าง (ลงชื่อ).....ผู้รับจ้าง

(นายจุฬาภรณ์ ศรีอ่ำ)
นายกเทศมนตรีตำบลบางกระทุ่ม

(นายปิยะ [illegible])
PHOENIX PROVIDER CO., LTD.

ความเสียหายใดๆ อันเกิดแก่งานที่ผู้รับจ้างได้ทำขึ้น แม้จะเกิดขึ้นเพราะเหตุสุดวิสัย ก็ตาม ผู้รับจ้างจะต้องรับผิดชอบโดยซ่อมแซมให้คืนดีหรือ เปลี่ยนให้ใหม่โดยค่าใช้จ่ายของผู้รับจ้างเอง เว้นแต่ความเสียหายนั้นเกิดจากความผิดของผู้ว่าจ้าง ทั้งนี้ ความรับผิดของผู้รับจ้างดังกล่าวในข้อนี้จะสิ้นสุดลงเมื่อผู้ว่าจ้างได้รับมอบงานครั้งสุดท้าย ซึ่งหลังจากนั้นผู้รับจ้างคงต้องรับผิดเพียงในกรณีชำรุดบกพร่อง หรือความเสียหายดังกล่าวในข้อ ๖ เท่านั้น ผู้รับจ้างจะต้องรับผิดต่อบุคคลภายนอกในความเสียหายใดๆ อันเกิดจาก การปฏิบัติงานของผู้รับจ้าง หรือลูกจ้าง หรือตัวแทนของผู้รับจ้าง รวมถึงผู้รับจ้างช่วง (ถ้ามี) ตามสัญญานี้ หากผู้ว่าจ้างถูกเรียกร้องหรือฟ้องร้องหรือต้องชดใช้ค่าเสียหายให้แก่บุคคลภายนอกไปแล้ว ผู้รับจ้างจะต้อง ดำเนินการใดๆ เพื่อให้มีการว่าต่างแก้ต่างให้แก่ผู้ว่าจ้างโดยค่าใช้จ่ายของผู้รับจ้างเอง รวมทั้งผู้รับจ้างจะต้องชดใช้ค่าเสียหายนั้นๆ ตลอดจนค่าใช้จ่ายใดๆ อันเกิดจากการถูกเรียกร้องหรือถูกฟ้องร้องให้แก่ผู้ว่าจ้างทันที

ข้อ ๑๐ การจ่ายเงินแก่ลูกจ้าง

ผู้รับจ้างจะต้องจ่ายเงินแก่ลูกจ้างที่ผู้รับจ้างได้จ้างมาในอัตราและตามกำหนดเวลา ที่ผู้รับจ้างได้ตกลงหรือทำสัญญาไว้ต่อลูกจ้างดังกล่าว

ถ้าผู้รับจ้างไม่จ่ายเงินค่าจ้างหรือค่าทดแทนอื่นใดแก่ลูกจ้างดังกล่าวในวรรคหนึ่ง ผู้ว่าจ้างมีสิทธิที่จะเอาเงินค่าจ้างที่จะต้องจ่ายแก่ผู้รับจ้างมาจ่ายให้แก่ลูกจ้างของผู้รับจ้างดังกล่าว และให้ถือว่าผู้ว่าจ้างได้จ่ายเงินจำนวนนั้นเป็นค่าจ้างให้แก่ผู้รับจ้างตามสัญญาแล้ว

ผู้รับจ้างจะต้องจัดให้มีประกันภัยสำหรับลูกจ้างทุกคนที่จ้างมาทำงาน โดยให้ครอบคลุมถึงความรับผิดทั้งปวงของผู้รับจ้าง รวมทั้งผู้รับจ้างช่วง (ถ้ามี) ในกรณีความเสียหายที่คิดค่าสินไหมทดแทนได้ตามกฎหมาย ซึ่งเกิดจากอุบัติเหตุหรือภยันตรายใดๆ ต่อลูกจ้างหรือบุคคลอื่น ที่ผู้รับจ้างหรือผู้รับจ้างช่วงจ้างมาทำงาน ผู้รับจ้างจะต้องส่งมอบกรมธรรม์ประกันภัยดังกล่าว พร้อมทั้งหลักฐานการชำระเบี้ยประกันให้แก่ผู้ว่าจ้างเมื่อผู้ว่าจ้างเรียกร้อง

ข้อ ๑๑ การตรวจงานจ้าง

ถ้าผู้ว่าจ้างแต่งตั้งคณะกรรมการตรวจรับพัสดุ ผู้ควบคุมงาน หรือบริษัท ที่ปรึกษา เพื่อควบคุมการทำงานของผู้รับจ้าง คณะกรรมการตรวจ รับพัสดุ ผู้ควบคุมงาน หรือบริษัทที่ปรึกษานั้น มีอำนาจเข้าไปตรวจการงานในโรงงานและสถานที่ก่อสร้างได้ทุกเวลา และผู้รับจ้างจะต้องอำนวยความสะดวกและให้ความช่วยเหลือในการนั้นตามสมควร

การที่มีคณะกรรมการตรวจรับพัสดุ ผู้ควบคุมงาน หรือบริษัทที่ปรึกษานั้น หาทำให้ผู้รับจ้างพ้นความรับผิดชอบตามสัญญานี้ข้อใดข้อหนึ่งไม่

ข้อ ๑๒ แบบรูปและรายการละเอียดคลาดเคลื่อน

ผู้รับจ้างรับรองว่าได้ตรวจสอบและทำความเข้าใจในแบบรูปและรายการละเอียดโดยถี่ถ้วนแล้ว หากปรากฏว่าแบบรูปและรายการละเอียดนั้นผิดพลาดหรือคลาดเคลื่อน ไปจากหลักการทางวิศวกรรมหรือทางเทคนิค ผู้รับจ้างตกลงที่จะปฏิบัติตามคำวินิจฉัยของผู้ว่าจ้าง คณะกรรมการตรวจรับพัสดุ ผู้ควบคุมงาน หรือบริษัทที่ปรึกษาที่ผู้ว่าจ้างแต่งตั้ง เพื่อให้งานแล้วเสร็จบริบูรณ์ คำวินิจฉัยดังกล่าวให้ถือเป็นที่สุด โดยผู้รับจ้างจะคิดค่าจ้าง ค่าเสียหาย หรือค่าใช้จ่ายใดๆ เพิ่มขึ้น จากผู้ว่าจ้างหรือขอขยายอายุสัญญาไม่ได้

(ลงชื่อ).....ผู้ว่าจ้าง
(นายจุฬาภรณ์ ศรีฉิมี)
นายกเทศมนตรีตำบลบางศรีเมือง

(ลงชื่อ).....ผู้รับจ้าง
(นิภัยปิยะ ทองแจ่ม)
ฟีนิกซ์ โปรไวเดอร์ จำกัด
PHOENIX PROVIDER CO., LTD.

ข้อ ๑๓ การควบคุมงานโดยผู้ว่าจ้าง

ผู้รับจ้างตกลงว่าคณะกรรมการตรวจรับพัสดุ ผู้ควบคุมงาน หรือบริษัท ที่ปรึกษาที่ผู้ว่าจ้างแต่งตั้งมีอำนาจที่จะตรวจสอบและควบคุมงานเพื่อให้เป็นไปตาม สัญญานี้ และมีอำนาจที่จะสั่งให้แก้ไขเปลี่ยนแปลงเพิ่มเติม หรือตัดทอนซึ่งงานตามสัญญานี้ หากผู้รับจ้างขัดขืน ไม่ปฏิบัติตาม ผู้ว่าจ้าง คณะกรรมการตรวจ รับพัสดุ ผู้ควบคุมงาน หรือบริษัทที่ปรึกษา มีอำนาจ ที่จะสั่งให้หยุดการนั้นชั่วคราวได้ ความล่าช้าในกรณีเช่นนี้ ผู้รับจ้างจะถือเป็นเหตุขอขยายระยะเวลา การปฏิบัติงานตามสัญญาหรือเรียกร้องค่าเสียหายใดๆ ไม่ได้ทั้งสิ้น

ข้อ ๑๔ งานพิเศษและการแก้ไขงาน

ผู้ว่าจ้างมีสิทธิที่จะสั่งเป็นหนังสือให้ผู้รับจ้างทำงานพิเศษซึ่งไม่ได้แสดงไว้หรือรวมอยู่ในเอกสารสัญญานี้ หากงานพิเศษนั้นๆ อยู่ในขอบข่ายทั่วไปแห่งวัตถุประสงค์ของสัญญานี้ นอกจากนี้ ผู้ว่าจ้างยังมีสิทธิสั่งให้เปลี่ยนแปลงหรือแก้ไขแบบรูปและข้อกำหนดต่างๆ ในเอกสารสัญญานี้ด้วย

อัตราค่าจ้างหรือราคาที่กำหนดใช้ในสัญญานี้ ให้กำหนดใช้สำหรับงานพิเศษ หรืองานที่เพิ่มเติมขึ้นหรือตัดทอนลงทั้งปวงตามคำสั่งของผู้ว่าจ้าง หากในสัญญาไม่ได้กำหนดไว้ถึงอัตราค่าจ้าง หรือราคาใดๆ ที่จะนำมาใช้สำหรับงานพิเศษหรืองานที่เพิ่มขึ้นหรือลดลงดังกล่าว ผู้ว่าจ้าง และผู้รับจ้างจะได้ตกลงกันที่จะกำหนดอัตราค่าจ้างหรือราคาที่เพิ่มขึ้นหรือลดลง รวมทั้งการขยายระยะเวลา (ถ้ามี) กันใหม่เพื่อความเหมาะสม ในกรณีที่ตกลงกันไม่ได้ ผู้ว่าจ้างจะกำหนดอัตราจ้าง หรือราคาตามแต่ผู้ว่าจ้างจะเห็นว่าเหมาะสมและถูกต้อง ซึ่งผู้รับจ้างจะต้องปฏิบัติงานตามคำสั่งของผู้ว่าจ้างไปก่อนเพื่อมิให้เกิดความเสียหายแก่งานที่จ้าง

ข้อ ๑๕ ค่าปรับ

หากผู้รับจ้างไม่สามารถทำงานให้แล้วเสร็จภายในเวลาที่กำหนดไว้ ในสัญญาและผู้ว่าจ้างยังมิได้บอกเลิกสัญญาผู้รับจ้างจะต้องชำระค่าปรับให้แก่ผู้ว่าจ้างเป็นจำนวนเงินวันละ๔๙๐บาท(สี่ร้อยเก้าสิบบาทถ้วน) และจะต้องชำระค่าใช้จ่ายในการควบคุมงาน (ถ้ามี) ในเมื่อผู้ว่าจ้าง ต้องจ้างผู้ควบคุมงานอีกต่อหนึ่งเป็นจำนวนเงินวันละ ๓๐๐.๐๐ บาท (สามร้อยบาทถ้วน) นับถัดจากวันที่ครบกำหนดเวลาแล้วเสร็จของงานตามสัญญาหรือวันที่ผู้ว่าจ้างได้ขยายเวลาทำงานให้ จนถึงวันที่ทำงานแล้วเสร็จจริง นอกจากนี้ ผู้รับจ้างยอมให้ผู้ว่าจ้างเรียกค่าเสียหายอันเกิดขึ้นจากการที่ผู้รับจ้างทำงานล่าช้าเฉพาะส่วนที่เกินกว่าจำนวนค่าปรับและค่าใช้จ่ายดังกล่าวได้อีกด้วย

ในระหว่างที่ผู้ว่าจ้างยังมิได้บอกเลิกสัญญานั้น หากผู้ว่าจ้างเห็นว่าผู้รับจ้าง จะไม่สามารถปฏิบัติตามสัญญาต่อไปได้ ผู้ว่าจ้างจะใช้สิทธิบอกเลิกสัญญาและใช้สิทธิตามข้อ ๑๘ ก็ได้ และถ้าผู้ว่าจ้างได้แจ้งข้อเรียกร้องไปยังผู้รับจ้างเมื่อครบกำหนดเวลาแล้วเสร็จของงานขอให้ชำระค่าปรับแล้ว ผู้ว่าจ้างมีสิทธิที่จะปรับผู้รับจ้างจนถึงวันบอกเลิกสัญญาได้อีกด้วย

ข้อ ๑๖ สิทธิของผู้ว่าจ้างภายหลังบอกเลิกสัญญา

ในกรณีที่ผู้ว่าจ้างบอกเลิกสัญญา ผู้ว่าจ้างอาจทำงานนั้นเองหรือว่าจ้างผู้อื่นให้ทำงานนั้นต่อจนแล้วเสร็จก็ได้ ผู้ว่าจ้างหรือผู้ที่รับจ้างทำงานนั้นต่อมีสิทธิใช้เครื่องใช้ในการก่อสร้าง สิ่งที่สร้างขึ้นชั่วคราวสำหรับงานก่อสร้าง และวัสดุต่างๆ ซึ่งเห็นว่าจะต้องสงวนเอาไว้เพื่อการปฏิบัติงานตามสัญญา ตามที่จะเห็นสมควรในกรณีดังกล่าว

(ลงชื่อ).....ผู้ว่าจ้าง
(นายจุฬาภรณ์ ศรีฉิม)
นายกเทศมนตรีตำบลบางกระเพ็ด

(ลงชื่อ).....ผู้รับจ้าง
(นายปิยะ ทองแจ่ม)

ผู้ว่าจ้างมีสิทธิริบหรือบังคับจากหลักประกันการปฏิบัติตามสัญญาทั้งหมด หรือบางส่วน ตามแต่จะเห็นสมควร นอกจากนั้น ผู้รับจ้างจะต้องรับผิดชอบในค่าเสียหายซึ่งเป็นจำนวน เกินกว่าหลักประกันการปฏิบัติตามสัญญา รวมทั้งค่าใช้จ่ายที่เพิ่มขึ้น ในการทำงานนั้นต่อให้แล้วเสร็จตามสัญญา ตลอดจนค่าใช้จ่ายในการควบคุมงานเพิ่ม (ถ้ามี) ซึ่งผู้ว่าจ้างจะหัก เอาจากเงินประกันผลงานหรือจำนวนเงินใดๆ ที่จะจ่ายให้แก่ผู้รับจ้างก็ได้

ข้อ ๑๗. การบังคับค่าปรับ ค่าเสียหาย และค่าใช้จ่าย

ในกรณีที่ผู้รับจ้างไม่ปฏิบัติตามสัญญาข้อหนึ่งข้อใดด้วยเหตุใดๆ ก็ตาม จนเป็นเหตุให้เกิดค่าปรับ ค่าเสียหาย หรือค่าใช้จ่ายแก่ผู้ว่าจ้าง ผู้รับจ้างต้องชดใช้ค่าปรับ ค่าเสียหาย หรือค่าใช้จ่ายดังกล่าวให้แก่ผู้ว่าจ้างโดยสิ้นเชิงภายในกำหนด ๗ (เจ็ด) วัน นับถัดจากวันที่ได้รับแจ้งเป็นหนังสือจากผู้ว่าจ้าง หากผู้รับจ้างไม่ชดใช้ให้ถูกต้องครบถ้วนภายในระยะเวลาดังกล่าวให้ผู้ว่าจ้างมีสิทธิที่จะหักเอาจากจำนวนเงินค่าจ้างที่ต้องชำระ หรือจากเงินประกันผลงาน ของผู้รับจ้าง หรือบังคับจากหลักประกันการปฏิบัติตามสัญญาได้ทันที

หากค่าปรับ ค่าเสียหาย หรือค่าใช้จ่ายที่บังคับจากเงินค่าจ้างที่ต้องชำระ เงินประกันผลงานหรือหลักประกันการปฏิบัติตามสัญญาแล้วยังไม่เพียงพอ ผู้รับจ้างยินยอมชำระส่วนที่เหลือ ที่ยังขาดอยู่จนครบถ้วนตามจำนวนค่าปรับ ค่าเสียหาย หรือค่าใช้จ่ายนั้น ภายในกำหนด ๗ (เจ็ด) วัน นับถัดจากวันที่ได้รับแจ้งเป็นหนังสือจากผู้ว่าจ้าง หากมีเงินค่าจ้างตามสัญญาที่หักไว้จ่ายเป็นค่าปรับ ค่าเสียหาย หรือค่าใช้จ่ายแล้วยังเหลืออยู่อีกเท่าใด ผู้ว่าจ้างจะคืนให้แก่ผู้รับจ้างทั้งหมด

ข้อ ๑๘ การทำบริเวณก่อสร้างให้เรียบร้อย

ผู้รับจ้างจะต้องรักษาบริเวณสถานที่ปฏิบัติงานตามสัญญานี้ รวมทั้งโรงงานหรือ สิ่งอำนวย ความสะดวกในการทำงานของผู้รับจ้าง ลูกจ้าง ตัวแทน หรือผู้รับจ้างช่วง (ถ้ามี) ให้สะอาด ปลอดภัย และมีประสิทธิภาพในการใช้งานตลอดระยะเวลาการจ้าง และเมื่อทำงานเสร็จสิ้นแล้วจะต้องขนย้ายบรรดาเครื่องใช้ในการทำงานจ้าง รวมทั้งวัสดุ ขยะมูลฝอย และสิ่งก่อสร้างชั่วคราวต่างๆ (ถ้ามี) ทั้งจะต้องกลบเกลี่ยพื้นดินให้เรียบร้อยเพื่อให้บริเวณทั้งหมดอยู่ในสภาพที่สะอาดและใช้การได้ทันที

ข้อ ๑๙ การงดหรือลดค่าปรับ หรือการขยายเวลาปฏิบัติงานตามสัญญา

ในกรณีที่มีเหตุเกิดจากความผิดหรือความบกพร่องของฝ่ายผู้ว่าจ้าง หรือเหตุสุดวิสัย หรือเกิดจากพฤติการณ์อันหนึ่งอันใดที่ผู้รับจ้างไม่ต้องรับผิดตามกฎหมาย หรือเหตุอื่นตามที่กำหนด ในกฎกระทรวง ซึ่งออกตามความในกฎหมายว่าด้วยการจัดซื้อจัดจ้างและการบริหารพัสดุภาครัฐ ทำให้ผู้รับจ้างไม่สามารถทำงานให้แล้วเสร็จตามเงื่อนไขและกำหนดเวลาแห่งสัญญานี้ได้ ผู้รับจ้างจะต้องแจ้งเหตุหรือพฤติการณ์ดังกล่าวพร้อมหลักฐานเป็นหนังสือให้ผู้ว่าจ้างทราบ เพื่อของดหรือลดค่าปรับ หรือขยายเวลาทำงานออกไปภายใน ๑๕ (สิบห้า) วันนับถัดจากวันที่เหตุนั้นสิ้นสุดลง หรือตามที่กำหนดในกฎกระทรวงดังกล่าว แล้วแต่กรณี

ถ้าผู้รับจ้างไม่ปฏิบัติให้เป็นไปตามความในวรรคหนึ่ง ให้ถือว่าผู้รับจ้างได้สละสิทธิเรียกร้อง ในการที่จะของดหรือลดค่าปรับ หรือขยายเวลาทำงานออกไปโดยไม่มีเงื่อนไขใดๆ ทั้งสิ้น เว้นแต่ กรณีเหตุเกิดจากความผิดหรือความบกพร่องของฝ่ายผู้ว่าจ้าง ซึ่งมีหลักฐานชัดแจ้ง หรือผู้ว่าจ้างทราบดี อยู่แล้วตั้งแต่ต้น

การงดหรือลดค่าปรับ หรือขยายกำหนดเวลาทำงานตามวรรคหนึ่ง อยู่ในดุลพินิจของผู้ว่าจ้างที่จะพิจารณาตามที่เห็นสมควร

(ลงชื่อ).....ผู้ว่าจ้าง
(นายจุฬาภรณ์ ศรีฉิม)
นายกเทศมนตรีตำบลบางกระทุ่ม

(ลงชื่อ).....ผู้รับจ้าง
(นายปิยะ ทองแจ่ม)
บริษัท พนัสโพรไวเดอร์ จำกัด
PANUS PROVIDER CO., LTD.

ข้อ ๒๐. มาตรฐานฝีมือช่าง

ผู้รับจ้างตกลงเป็นเงื่อนไขสำคัญว่า ผู้รับจ้างจะต้องมีและใช้ผู้ผ่านการทดสอบมาตรฐานฝีมือช่างจากสถาบันที่หน่วยงานราชการรับรอง หรือระดับปวช ในอัตราไม่ต่ำกว่าร้อยละ ๑ (หนึ่ง) ของแต่ละสาขาช่าง แต่จะต้องมีช่างจำนวนอย่างน้อย ๑ (หนึ่ง) คน ในแต่ละสาขาช่างดังต่อไปนี้

ช่างก่อสร้าง

ผู้รับจ้างจะต้องจัดทำบัญชีแสดงจำนวนช่างทั้งหมดโดยจำแนกตามแต่ละสาขาช่างและ ระดับช่าง พร้อมกับระบุรายชื่อช่างผู้ที่ผ่านการทดสอบมาตรฐานฝีมือช่างหรือผู้มีวุฒิบัตรดังกล่าวในวรรคหนึ่งนำมาแสดงพร้อมหลักฐานต่างๆ ต่อคณะกรรมการตรวจรับพัสดุหรือผู้ควบคุมงาน ก่อนเริ่มลงมือทำงาน และพร้อมที่จะให้ผู้ว่าจ้างหรือเจ้าหน้าที่ของผู้ว่าจ้างตรวจสอบดูได้ตลอด เวลาการทำงานตามสัญญานี้ของผู้รับจ้าง

ข้อ ๒๑. การปรับราคาค่าจ้าง

ผู้ว่าจ้างและผู้รับจ้าง ตกลงกันให้ใช้สัญญาปรับราคาได้ สำหรับราคางานก่อสร้างตามสัญญานี้โดยการนำสูตร Escalation Factor (K) มาใช้คำนวณราคาค่างานที่เปลี่ยนแปลงไป โดยวิธีการต่อไปนี้ ตามเงื่อนไขหลักเกณฑ์ สูตรและวิธีคำนวณที่ใช้กับสัญญาแบบปรับราคาได้ตามมติคณะรัฐมนตรีเมื่อวันที่ ๒๒ สิงหาคม ๒๕๓๒ เรื่องการพิจารณาช่วยเหลือผู้ประกอบอาชีพงานก่อสร้าง ตามหนังสือสำนักเลขาธิการคณะรัฐมนตรี ที่ นร ๐๒๐๓/ว ๑๐๙ ลงวันที่ ๒๔ สิงหาคม ๒๕๓๒

สูตรการปรับราคา (สูตรค่า K) จะต้องคงที่ที่ระดับที่กำหนดไว้ในวันแล้วเสร็จตามที่กำหนดไว้ในสัญญา หรือภายในระยะเวลาที่ ผู้ว่าจ้าง ได้ขยายออกไป โดยจะใช้สูตรของทางราชการที่ได้ระบุตามภาคผนวก ๔

ข้อ ๒๒ การติดแผ่นป้ายแสดงรายละเอียดงานก่อสร้าง

๒๒.๑ ให้ผู้รับจ้างติดตั้งแผ่นป้าย แสดงรายละเอียดเกี่ยวกับงานก่อสร้างไว้ ณ.บริเวณสถานที่ก่อสร้าง ให้สามารถมองเห็นได้ชัดเจน โดยให้ผู้รับจ้างเป็นผู้รับผิดชอบในการดำเนินการจัดทำและติดตั้งแผ่นป้ายภายใน ๗ วัน นับตั้งแต่วันลงนามในสัญญาจ้าง

๒๒.๒ แผ่นป้ายเกี่ยวกับงานก่อสร้าง ให้มีแผ่นป้ายแสดงรายละเอียด ๒ ประเภท คือ

๒๒.๒.๑ แผ่นป้ายในระหว่างดำเนินการก่อสร้าง ต้องมีสภาพคงทนตลอดระยะเวลาการก่อสร้างและอีกไม่น้อยกว่า ๖ เดือน หลังจากงานแล้วเสร็จ จำนวน ๑ ป้าย โดยอย่างน้อยต้องมีรายละเอียดข้อความ ดังนี้

(๑) ชื่อองค์กรปกครองส่วนท้องถิ่น

(๒) ประเภทและชนิดของสิ่งก่อสร้าง

(๓) ปริมาณงานก่อสร้าง

(๔) ชื่อ ที่อยู่ หมายเลขโทรศัพท์ของผู้รับจ้าง

(๕) ระยะเวลาเริ่มต้น และระยะเวลาสิ้นสุด รวมระยะเวลาก่อสร้างทั้งสิ้น

(๖) วงเงินงบประมาณที่ได้ตั้งไว้หรือที่ได้รับ

(๗) ราคากลางค่าก่อสร้าง

(๘) วงเงินค่าก่อสร้างตามที่ได้ลงนามในสัญญาจ้าง

(๙) ชื่อกรรมการตรวจการจ้าง และผู้ควบคุมงานพร้อมหมายเลขโทรศัพท์

(ลงชื่อ).....ผู้ว่าจ้าง (ลงชื่อ).....ผู้รับจ้าง

(นายจุฬาครณ์ ศรีฉิม) (นายปิยะ ทองเลิศ)

นายกเทศมนตรีตำบลบางกระทุ่ม

บริษัท ฟีนิกซ์ โพรไวเดอร์ จำกัด
PHOENIX PROVIDER CO., LTD.

๒๒.๒.๑ แผ่นป้ายภายหลังการก่อสร้างแล้วเสร็จ ซึ่งมีลักษณะคงทนถาวรแสดงรายละเอียดเกี่ยวกับงานก่อสร้าง จำนวน ๑ ป้าย

กรณีงานก่อสร้างใดไม่สามารถดำเนินการให้แล้วเสร็จตามกำหนดระยะเวลาในสัญญาจ้าง ให้จัดทำและติดตั้งแผ่นป้ายแสดงสาเหตุของความล่าช้า ระยะเวลาที่คาดว่าจะแล้วเสร็จ หรือระยะเวลาที่ได้มีการขยายเวลาตามสัญญา (ถ้ามี) โดยติดตั้งไว้คู่กับป้ายแสดงรายละเอียดงานก่อสร้างตามข้อ ๒๒.๒.๑ ก่อนหมดระยะเวลาในสัญญาจ้าง

กรณีป้ายตามข้อ ๒๒.๒.๑ ชำรุด ให้องค์กรปกครองส่วนท้องถิ่นรีบแจ้งให้ผู้รับจ้างดำเนินการแก้ไขซ่อมแซมให้อยู่ในสภาพดี เพื่อให้ประชาชนสามารถตรวจสอบได้สำหรับงานก่อสร้างดังกล่าว ให้ติดตั้งแผ่นป้ายรายละเอียดงานก่อสร้าง ตามข้อ ๒๒.๒.๑ ไว้ ณ จุดเริ่มต้นและจุดสิ้นสุดงานก่อสร้างแผ่นป้ายภายหลังการก่อสร้าง

สัญญานี้ทำขึ้นเป็นสองฉบับ มีข้อความถูกต้องตรงกัน คู่สัญญาได้อ่านและเข้าใจข้อความโดยละเอียดตลอดแล้ว จึงได้ลงลายมือชื่อ พร้อมทั้งประทับตรา (ถ้ามี) ไว้เป็นสำคัญต่อหน้าพยาน และคู่สัญญาต่างยึดถือไว้ฝ่ายละหนึ่งฉบับ

(ลงชื่อ).....ผู้ว่าจ้าง (ลงชื่อ).....ผู้รับจ้าง
(นายจุฬาภรณ์ ศรีอ่ำ)
นายกเทศมนตรีตำบลบางกระทุ่ม
(นายปิยะ ทองแจ่ม)
ห้างหุ้นส่วนจำกัด ฟีนิกซ์ โพรไวเดอร์ จำกัด
PHOENIX PROVIDER CO., LTD.

(ลงชื่อ).....พยาน
(นายสมศักดิ์ รอดวินิจ)
หัวหน้าสำนักปลัดเทศบาล

(ลงชื่อ)สิบเอก.....พยาน
(ประมวล นันทภูมิ)
ผู้อำนวยการกองคลัง

เลขที่โครงการ ๖๑๑๑๗๔๒๐๒๒๕

เลขคุมสัญญา ๖๑๑๑๒๒๐๑๑๔๐๑

แบบสรุปราคากลางงานก่อสร้าง

ชื่อโครงการ/งานก่อสร้าง โครงหลังคาโรงจอดรถเอนกประสงค์ศูนย์บริการชุมชน โครงหลังคาขนาด 12 x 20 ม.
พื้นที่เทลานคอนกรีตขนาด 8 x 16.7 ม. หรือพื้นที่ไม่น้อยกว่า 133.60 ตร.ม.

สถานที่ก่อสร้าง หมู่ที่ 4 ต.บางกระทุ่ม อ.บางกระทุ่ม จ.พิษณุโลก

แบบเลขที่ 04/2561

หน่วยงานเจ้าของโครงการ/งานก่อสร้าง งานสาธารณสุข เทศบาลตำบลบางกระทุ่ม

แบบ ปร.4 และ ปร.5 ที่แนบ มีจำนวน 1 ชุด

คำนวณราคากลางเมื่อวันที่ 16 เดือน พฤศจิกายน พ.ศ. 2561

หน่วย : บาท

ลำดับที่	รายการ	ค่าก่อสร้าง	หมายเหตุ
1	กลุ่มงาน/งาน งานอาคาร	494,691.31	
สรุป	รวมค่าก่อสร้างทั้งโครงการ/งานก่อสร้าง	494,691.31	
	ราคากลาง	**494,600.00**	
	ราคากลาง (สี่แสนเก้าหมื่นสี่พันหกร้อยบาทถ้วน)		

K = 0.25 +0.15*It/Io + 0.10*Ct/Co + 0.40*Mt/Mo + 0.10*St/So

ขนาดพื้นที่ก่อสร้าง จำนวน 133.60 ตร.ม. เฉลี่ย 3,705.08 บาท/ตร.ม.

<u>คณะกรรมการกำหนดราคากลาง</u>

(ลงชื่อ) ประธานกรรมการ
(นายธนโชติ มีขำ)
ผู้อำนวยการกองช่าง

(ลงชื่อ)ว่าที่ร.ต. ประมาณการ
(กิตติพงษ์ บุญรักษ์)
วิศวกรโยธาปฏิบัติการ

(ลงชื่อ) กรรมการ
(นายสมศักดิ์ รอดวินิจ)
หัวหน้าสำนักปลัดเทศบาล

(ลงชื่อ) เห็นชอบ
(นางสาวบังอร ยรรยง)
ปลัดเทศบาล

(ลงชื่อ) ส.อ. กรรมการ
(ประมวล นันทภูมิ)
ผู้อำนวยการกองคลัง

(ลงชื่อ) เห็นชอบ
(นายประไพ นาดนฤมิตร)
รองนายกเทศมนตรีตำบลบางกระทุ่ม

(ลงชื่อ) อนุมัติ
(นายจุฬาภรณ์ ศรีฉิม)
นายกเทศมนตรีตำบลบางกระทุ่ม

เทศบาลตำบลบางกระทุ่ม อำเภอบางกระทุ่ม จังหวัดพิษณุโลก
(นายจุฬาภรณ์ ศรีฉิม)
นายกเทศมนตรีตำบลบางกระทุ่ม

แบบ ปร.5

แบบสรุปค่าก่อสร้าง

กลุ่มงาน/งาน งานอาคาร

ชื่อโครงการ/งานก่อสร้าง โครงหลังคาโรงจอดรถเอนกประสงค์ศูนย์บริการชุมชน โครงหลังคาขนาด 12 x 20 ม.
พื้นที่เทลานคอนกรีตขนาด 8 x 16.7 ม. หรือพื้นที่ไม่น้อยกว่า 133.60 ตร.ม.

สถานที่ก่อสร้าง หมู่ที่ 4 ต.บางกระทุ่ม อ.บางกระทุ่ม จ.พิษณุโลก

แบบเลขที่ 04/2561

หน่วยงานเจ้าของโครงการ/งานก่อสร้าง งานสาธารณสุข เทศบาลตำบลบางกระทุ่ม

แบบ ปร.4 ที่แนบมา มีจำนวน 3 หน้า

คำนวณราคากลางเมื่อวันที่ 16 เดือน พฤศจิกายน พ.ศ. 2561

หน่วย : บาท

ลำดับที่	รายการ	ค่างานต้นทุน	Factor F	ค่าก่อสร้าง	หมายเหตุ
1	งาน/กลุ่มงาน งานอาคาร	378,262.20	1.3078	494,691.31	
	เงื่อนไขการใช้ตาราง Factor F				
	เงินล่วงหน้าจ่าย.....-.....%				
	เงินประกันผลงานหัก.....5.....%				
	ดอกเบี้ยเงินกู้.....6.....%				
	ภาษีมูลค่าเพิ่ม.....7.....%				
			รวมค่าก่อสร้าง	494,691.31	

(ลงชื่อ) ว่าที่ร.ต. ประมาณการ
(กิตติพงษ์ บุญรักษ์)
วิศวกรโยธาปฏิบัติการ

(นายจุฬาภรณ์ [illegible])
นายกเทศมนตรีตำบลบางกระทุ่ม

แบบแสดงรายการ ปริมาณงาน และราคา

กลุ่มงาน/งาน งานอาคาร

ชื่อโครงการ/งานก่อสร้าง โครงหลังคาโรงจอดรถเอนกประสงค์ศูนย์บริการชุมชน โครงหลังคาขนาด 12 x 20 ม. พื้นที่เทลานคอนกรีตขนาด 8 x 16.7 ม. หรือพื้นที่ไม่น้อยกว่า 133.60 ตร.ม.

สถานที่ก่อสร้าง หมู่ที่ 4 ต.บางกระทุ่ม อ.บางกระทุ่ม จ.พิษณุโลก แบบเลขที่ 04/2561

หน่วยงานเจ้าของโครงการ/งานก่อสร้าง งานสาธารณสุข เทศบาลตำบลบางกระทุ่ม

คำนวณราคากลางโดย ว่าที่ร้อยตรีกิตติพงษ์ บุญรักษ์ เมื่อวันที่ 16 เดือน พฤศจิกายน พ.ศ. 2561

หน่วย : บาท

ลำดับ	รายการ	จำนวน	หน่วย	ราคาวัสดุ		ค่าแรงงาน		รวม	หมายเหตุ
				ราคาต่อหน่วย	จำนวนเงิน	ราคาต่อหน่วย	จำนวนเงิน	ค่าวัสดุและแรงงาน	
1	งานเทคอนกรีต								
	- คอนกรีต 240 ksc (คิวบิท)	20.000	ลบ.ม.	1,780.00	35,600.00	391.00	7,820.00	43,420.00	ราคาพาณิชย์/บัญชีค่าแรง
	- ตะแกรงวายเมท ศก. 6 มม. ขนาดตาราง 0.20 x 0.20 ม.	134.000	ตร.ม.	60.00	8,040.00	5.00	670.00	8,710.00	ราคาพาณิชย์ส่วนกลาง/บัญชีค่าแรง
	- ทรายหยาบรองพื้น	7.000	ลบ.ม.	445.49	3,118.43	91.00	637.00	3,755.43	ราคาพาณิชย์/บัญชีค่าแรง
	- รอยต่อเผื่อหดตามขวาง	16.000	เมตร	98.39	1,574.24	-	-	1,574.24	ราคาต่อหน่วย
2	งานฐานราก								
	- คอนกรีต 240 ksc (คิวบิท)	12.000	ลบ.ม.	1,780.00	21,360.00	391.00	4,692.00	26,052.00	ราคาพาณิชย์/บัญชีค่าแรง
	- ทรายหยาบรองพื้น	1.000	ลบ.ม.	445.49	445.49	91.00	91.00	536.49	ราคาพาณิชย์/บัญชีค่าแรง
	- เหล็ก SR24 ศก. 6 มม. (น้ำหนัก 0.22 กก./ม.)	0.168	ตัน	21,170.00	3,556.56	4,100.00	688.80	4,245.36	ราคาพาณิชย์/บัญชีค่าแรง
	- เหล็ก SD40 ศก. 12 มม. (น้ำหนัก 0.88 กก./ม.)	0.532	ตัน	21,528.97	11,453.41	3,300.00	1,755.60	13,209.01	ราคาพาณิชย์/บัญชีค่าแรง
	- ไม้แบบ 30 %	25.110	ลบ.ฟ.	560.75	14,080.43	133.00	3,339.63	17,420.06	ราคาพาณิชย์/บัญชีค่าแรง
3	งานหลังคา								
	- เหล็กกลมดำ ศก. 2" x 3.2 มม.	96.000	ท่อน	660.00	63,360.00	-	-	63,360.00	สำรวจ
	- เหล็กซี ขนาด 100 x 50 x 20 x 3.2 มม.	55.000	ท่อน	704.50	38,747.50	-	-	38,747.50	สำรวจ
	- เหล็ก SR24 ศก. 9 มม. (0.499 กก./ม.)	0.092	ตัน	20,642.91	1,899.15	4,100.00	377.20	2,276.35	ราคาพาณิชย์/บัญชีค่าแรง
	- แผ่นเพรทเหล็กขนาด 0.20 x 0.40 x 7 มม.	50.000	กก.	35.00	1,750.00	-	-	1,750.00	ตีบราคา/บัญชีค่าแรง
	- เหล็ก L BOLT ศก. 12 มม. ยาว 0.30 ม.	72.000	ตัว	50.00	3,600.00	-	-	3,600.00	สำรวจ

(นายอุทัยภรณ์ [illegible])
นายกเทศมนตรีตำบลบางกระทุ่ม

บริษัท พีเอ็กซ์ โพรไวเดอร์ จำกัด
PX PROVIDER CO., LTD.

แบบแสดงรายการ ปริมาณงาน และราคา

กลุ่มงาน/งาน งานอาคาร

ชื่อโครงการ/งานก่อสร้าง โครงหลังคาโรงจอดรถเอนกประสงค์ศูนย์บริการชุมชน โครงหลังคาขนาด 12 x 20 ม. พื้นที่เทลานคอนกรีตขนาด 8 x 16.7 ม. หรือพื้นที่ไม่น้อยกว่า 133.60 ตร.ม.

สถานที่ก่อสร้าง หมู่ที่ 4 ต.บางกระทุ่ม อ.บางกระทุ่ม จ.พิษณุโลก แบบเลขที่ 04/2561

หน่วยงานเจ้าของโครงการ/งานก่อสร้าง งานสาธารณสุข เทศบาลตำบลบางกระทุ่ม

คำนวณราคากลางโดย ว่าที่ร้อยตรีกิตติพงษ์ บุญรักษ์ เมื่อวันที่ 16 เดือน พฤศจิกายน พ.ศ. 2561

หน่วย : บาท

ลำดับ	รายการ	จำนวน	หน่วย	ราคาวัสดุ		ค่าแรงงาน		รวม	หมายเหตุ
				ราคาต่อหน่วย	จำนวนเงิน	ราคาต่อหน่วย	จำนวนเงิน	ค่าวัสดุและแรงงาน	
	- แผ่นหลังคาเหล็กเคลือบซิงค์หนา 0.35 มม.	330.000	ตร.ม.	138.00	45,540.00	70.00	23,100.00	68,640.00	สำรวจ/บัญชีค่าแรง
	- น็อตยิงแผ่นหลังคา	1,320.000	ตัว	1.50	1,980.00	-	-	1,980.00	สำรวจ
	- ค่าแรงเชื่อมประกอบโครงหลังคา (TRUSS)	3,150.000	กก.	-	-	12.00	37,800.00	37,800.00	ราคาวัสดุต่อหน่วย/บัญชีค่าแรง
	- สีน้ำมันทาโครงเหล็ก	235.000	ตร.ม.	38.00	8,930.00	38.00	8,930.00	17,860.00	ค่าวัสดุต่อหน่วย/บัญชีค่าแรง
4	งานไฟฟ้า								
	- หลอดฟลูออเรสเซนต์ 36 วัตต์	13.000	หลอด	51.40	668.20	15.42	200.46	868.66	ราคาพาณิชย์ส่วนกลาง/ค่าแรง 30%
	- บัลลาส 36/40 วัตต์	13.000	อัน	85.00	1,105.00	25.50	331.50	1,436.50	ราคาพาณิชย์ส่วนกลาง/ค่าแรง 30%
	- สตาร์ทเตอร์ 4-65 วัตต์	13.000	อัน	13.00	169.00	3.90	50.70	219.70	ราคาพาณิชย์ส่วนกลาง/ค่าแรง 30%
	- สาย VAF กลมเดี่ยว 1 x 1.5 (สีดำ) 100 ม.	1.000	ม้วน	955.50	955.50	286.65	286.65	1,242.15	ราคาพาณิชย์ส่วนกลาง/ค่าแรง 30%
	- สาย VEF กลมเดี่ยว 1 x 1.5 (สีเหลือง) 100 ม.	1.000	ม้วน	955.50	955.50	286.65	286.65	1,242.15	ราคาพาณิชย์ส่วนกลาง/ค่าแรง 30%
	- สาย VAF กลมเดี่ยว 1 x 1.5 (สีแดง) 100 ม.	1.000	ม้วน	955.50	955.50	286.65	286.65	1,242.15	ราคาพาณิชย์ส่วนกลาง/ค่าแรง 30%
	- กล่องแยกสาย 2 x 4 นิ้ว	8.000	กล่อง	14.00	112.00	4.20	33.60	145.60	สำรวจ/ค่าแรง 30%
	- ท่อสายไฟฟ้า 18 มม. (0.5 นิ้ว)	17.000	เส้น	45.50	773.50	13.65	232.05	1,005.55	ราคาพาณิชย์ส่วนกลาง/ค่าแรง 30%
	- ท่อต่อตรงเข้ากล่องแยก (0.5 นิ้ว)	25.000	ตัว	6.50	162.50	1.95	48.75	211.25	ราคาพาณิชย์ส่วนกลาง/ค่าแรง 30%
	- ท่อ Flax ท่ออ่อน (0.5 นิ้ว)	5.000	เมตร	10.00	50.00	3.00	15.00	65.00	ราคาพาณิชย์ส่วนกลาง/ค่าแรง 30%
	- บ๊อคลอย 2 x 4 นิ้ว	3.000	อัน	8.00	24.00	2.40	7.20	31.20	ราคาพาณิชย์ส่วนกลาง/ค่าแรง 30%
	- หน้ากาก 2 x 4 นิ้ว (3 ช่อง)	3.000	อัน	18.00	54.00	5.40	16.20	70.20	ราคาพาณิชย์ส่วนกลาง/ค่าแรง 30%

บริษัท ฟีนิกซ์ โพรไวเดอร์ จำกัด
PHOENIX PROVIDER CO., LTD.

(นายจุฬาภรณ์ ศรีงาม)
นายกเทศมนตรีตำบลบางกระทุ่ม จังหวัดพิษณุโลก

แบบแสดงรายการ ปริมาณงาน และราคา

กลุ่มงาน/งาน งานอาคาร

ชื่อโครงการ/งานก่อสร้าง โครงหลังคาโรงจอดรถเอนกประสงค์ศูนย์บริการชุมชน โครงหลังคาขนาด 12 x 20 ม. พื้นที่เทลานคอนกรีตขนาด 8 x 16.7 ม. หรือพื้นที่ไม่น้อยกว่า 133.60 ตร.ม.

สถานที่ก่อสร้าง หมู่ที่ 4 ต.บางกระทุ่ม อ.บางกระทุ่ม จ.พิษณุโลก แบบเลขที่ 04/2561

หน่วยงานเจ้าของโครงการ/งานก่อสร้าง งานสาธารณสุข เทศบาลตำบลบางกระทุ่ม

คำนวณราคากลางโดย ว่าที่ร้อยตรีกิตติพงษ์ บุญรักษ์ เมื่อวันที่ 16 เดือน พฤศจิกายน พ.ศ. 2561

หน่วย : บาท

ลำดับ	รายการ	จำนวน	หน่วย	ราคาวัสดุ		ค่าแรงงาน		รวม	หมายเหตุ
				ราคาต่อหน่วย	จำนวนเงิน	ราคาต่อหน่วย	จำนวนเงิน	ค่าวัสดุและแรงงาน	
	- เต้ารับการ์วคู่	2.000	อัน	50.00	100.00	15.00	30.00	130.00	ราคาพาณิชย์ส่วนกลาง/ค่าแรง 30%
	- ตู้คอนโทรลแบบ 4 ช่อง	1.000	ตู้	1,390.00	1,390.00	417.00	417.00	1,807.00	ราคาพาณิชย์ส่วนกลาง/ค่าแรง 30%
	- เมนเบรคเกอร์ 30 แอมป์	1.000	ตัว	456.00	456.00	136.80	136.80	592.80	ราคาพาณิชย์ส่วนกลาง/ค่าแรง 30%
	- ลูกเซอร์กิตเบรคเกอร์ 20 แอมป์	3.000	ตัว	98.00	294.00	29.40	88.20	382.20	ราคาพาณิชย์ส่วนกลาง/ค่าแรง 30%
	- ก้ามปู 0.5 นิ้ว	150.000	ตัว	4.00	600.00	1.20	180.00	780.00	สำรวจ/ค่าแรง 30%
	- พุกพลาสติกฝังปูน เบอร์ 7	1.000	กล่อง	0.50	0.50	0.15	0.15	0.65	ราคาพาณิชย์ส่วนกลาง/ค่าแรง 30%
	- สกรูหัวสว่าน 1 นิ้ว	200.000	ตัว	0.50	100.00	0.15	30.00	130.00	ราคาพาณิชย์ส่วนกลาง/ค่าแรง 30%
	- สกรูดำ 1.5 นิ้ว	20.000	ตัว	0.50	10.00	0.15	3.00	13.00	ราคาพาณิชย์ส่วนกลาง/ค่าแรง 30%
	- สาย NYY 2 x 2.5 มม.	25.000	เมตร	40.80	1,020.00	12.24	306.00	1,326.00	ราคาพาณิชย์ส่วนกลาง/ค่าแรง 30%
	- ท่อ PE ฝังดิน	20.000	เมตร	34.00	680.00	10.20	204.00	884.00	สำรวจ/ค่าแรง 30%
5	ค่าทดสอบดิน (Plate Bearing Test)	1.000	งาน	-	-	9,500.00	9,500.00	9,500.00	สำรวจ
							รวมค่าวัสดุและค่าแรงงาน	378,202.50	


บริษัท ฟีนิคส์ โพรไวด์เดอร์ จำกัด
PHOENIX PROVIDER CO., LTD.

(ลงชื่อ) ว่าที่ร.ต.
(กิตติพงษ์ บุญรักษ์)
วิศวกรโยธาปฏิบัติการ

ประมาณการ

เทศบาลตำบลบางกระทุ่ม อำเภอบางกระทุ่ม จังหวัดพิษณุโลก

(นายจุฬาภรณ์ ศรีอิ่ม)
นายกเทศมนตรีตำบลบางกระทุ่ม

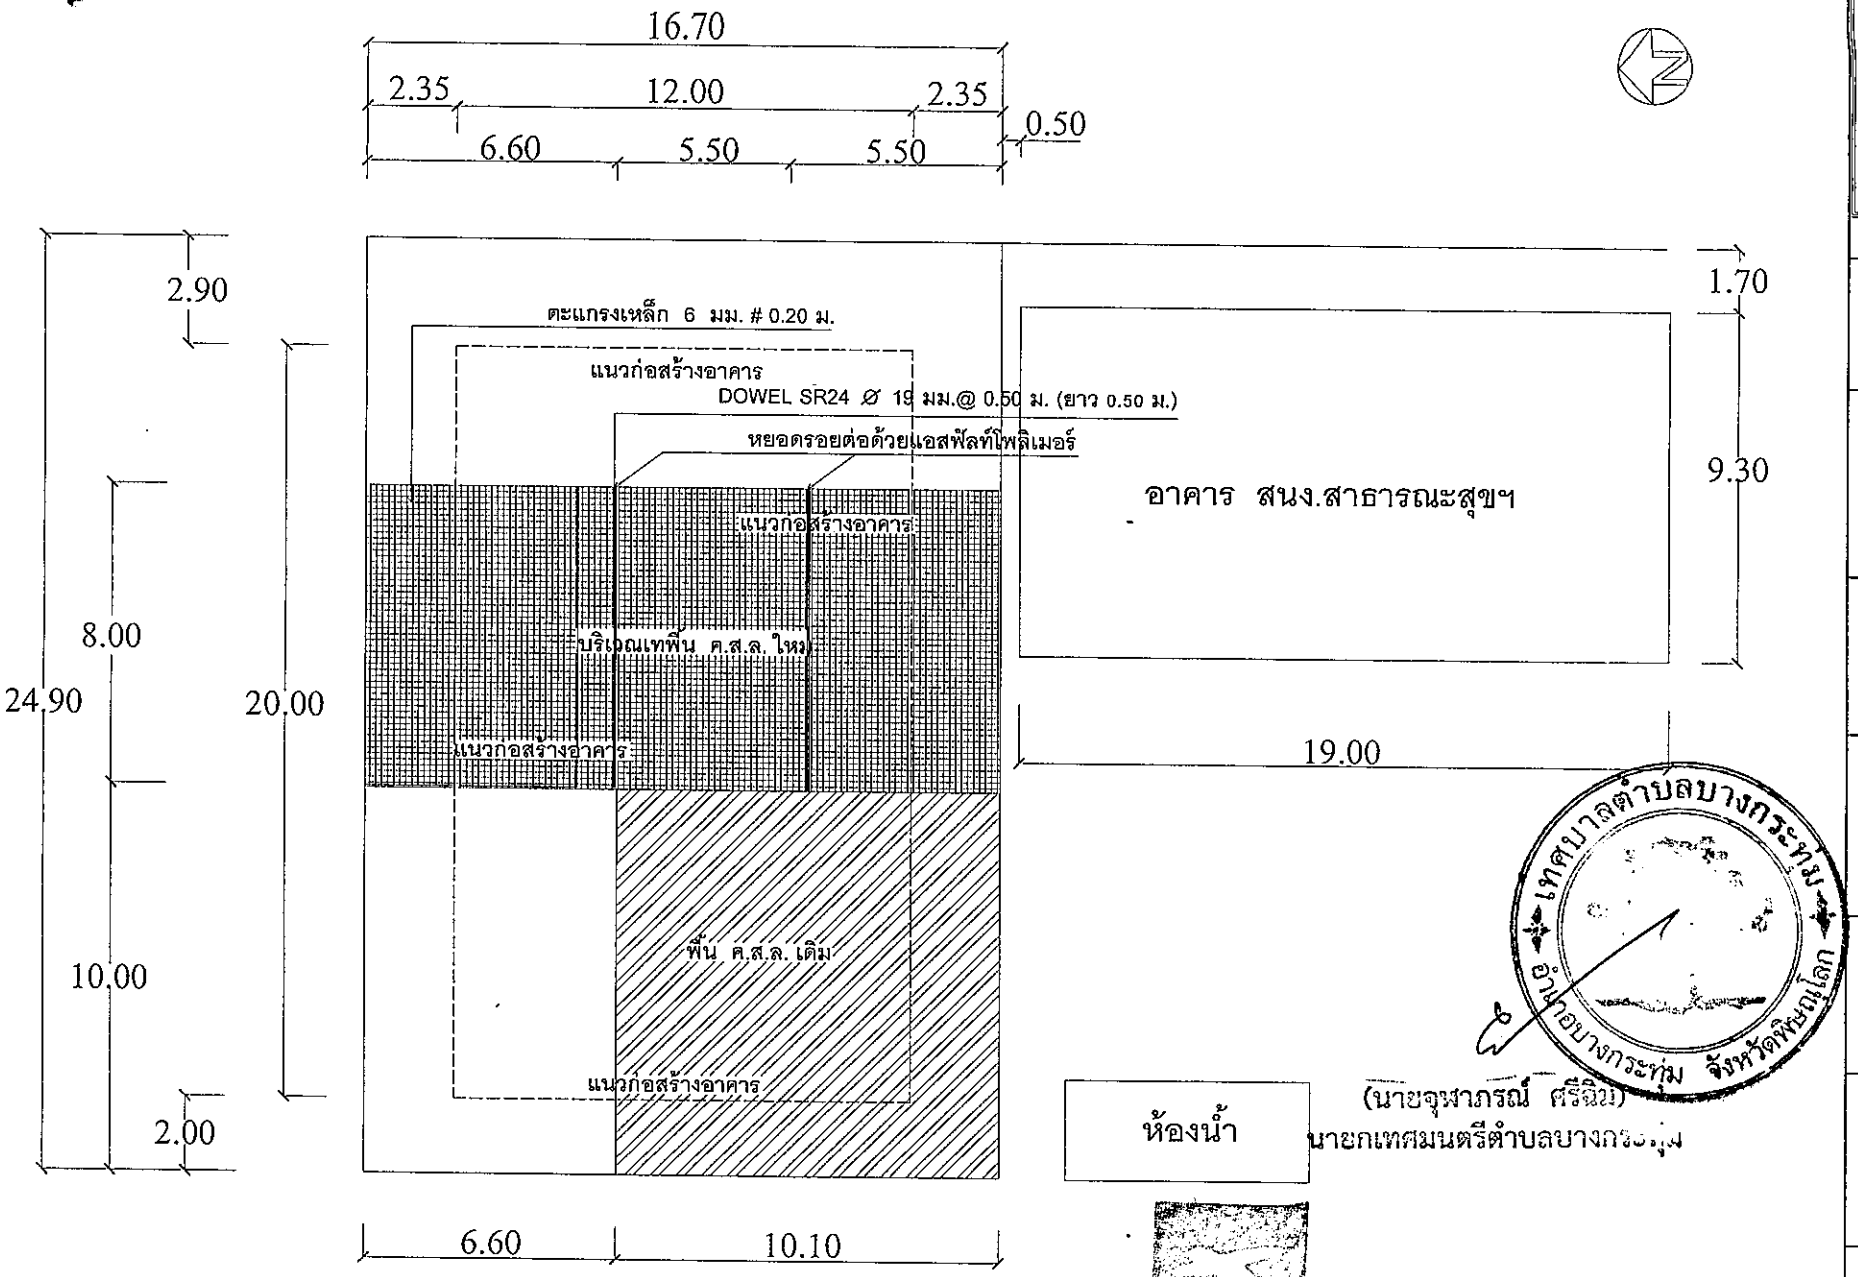

ผังบริเวณก่อสร้าง

มาตราส่วน 1:200

บริษัท ฟินิคส์ โพรไวด์เดอร์ จำกัด
PHOENIX PROVIDER CO., LTD.

(นายจุฬาภรณ์ ศรีฉิม)
นายกเทศมนตรีตำบลบางกระทุ่ม

เทศบาลตำบลบางกระทุ่ม

แบบ

ก่อสร้างโครงหลังคาโรงจอดรถอเนกประสงค์ ศูนย์บริการชุมชน เทศบาลตำบลบางกระทุ่ม หมู่ที่ 4

นาย อิศวะ เดชเดชา
เขียนแบบ

ว่าที่ ร.ต. กิตติพงษ์ บุญรักษ์
วิศวกรโยธาปฏิบัติการ

นาย ธนโชติ มีขำ
ผู้อำนวยการกองช่าง


น.ส.บังอร ยรรยง
ปลัดเทศบาล

นาย ประไพ นาคนฤมิตร
รองนายกเทศมนตรี

นายจุฬาภรณ์ ศรีฉิม
นายกเทศมนตรี

วัด/ป

แบบเลขที่ 4/2561

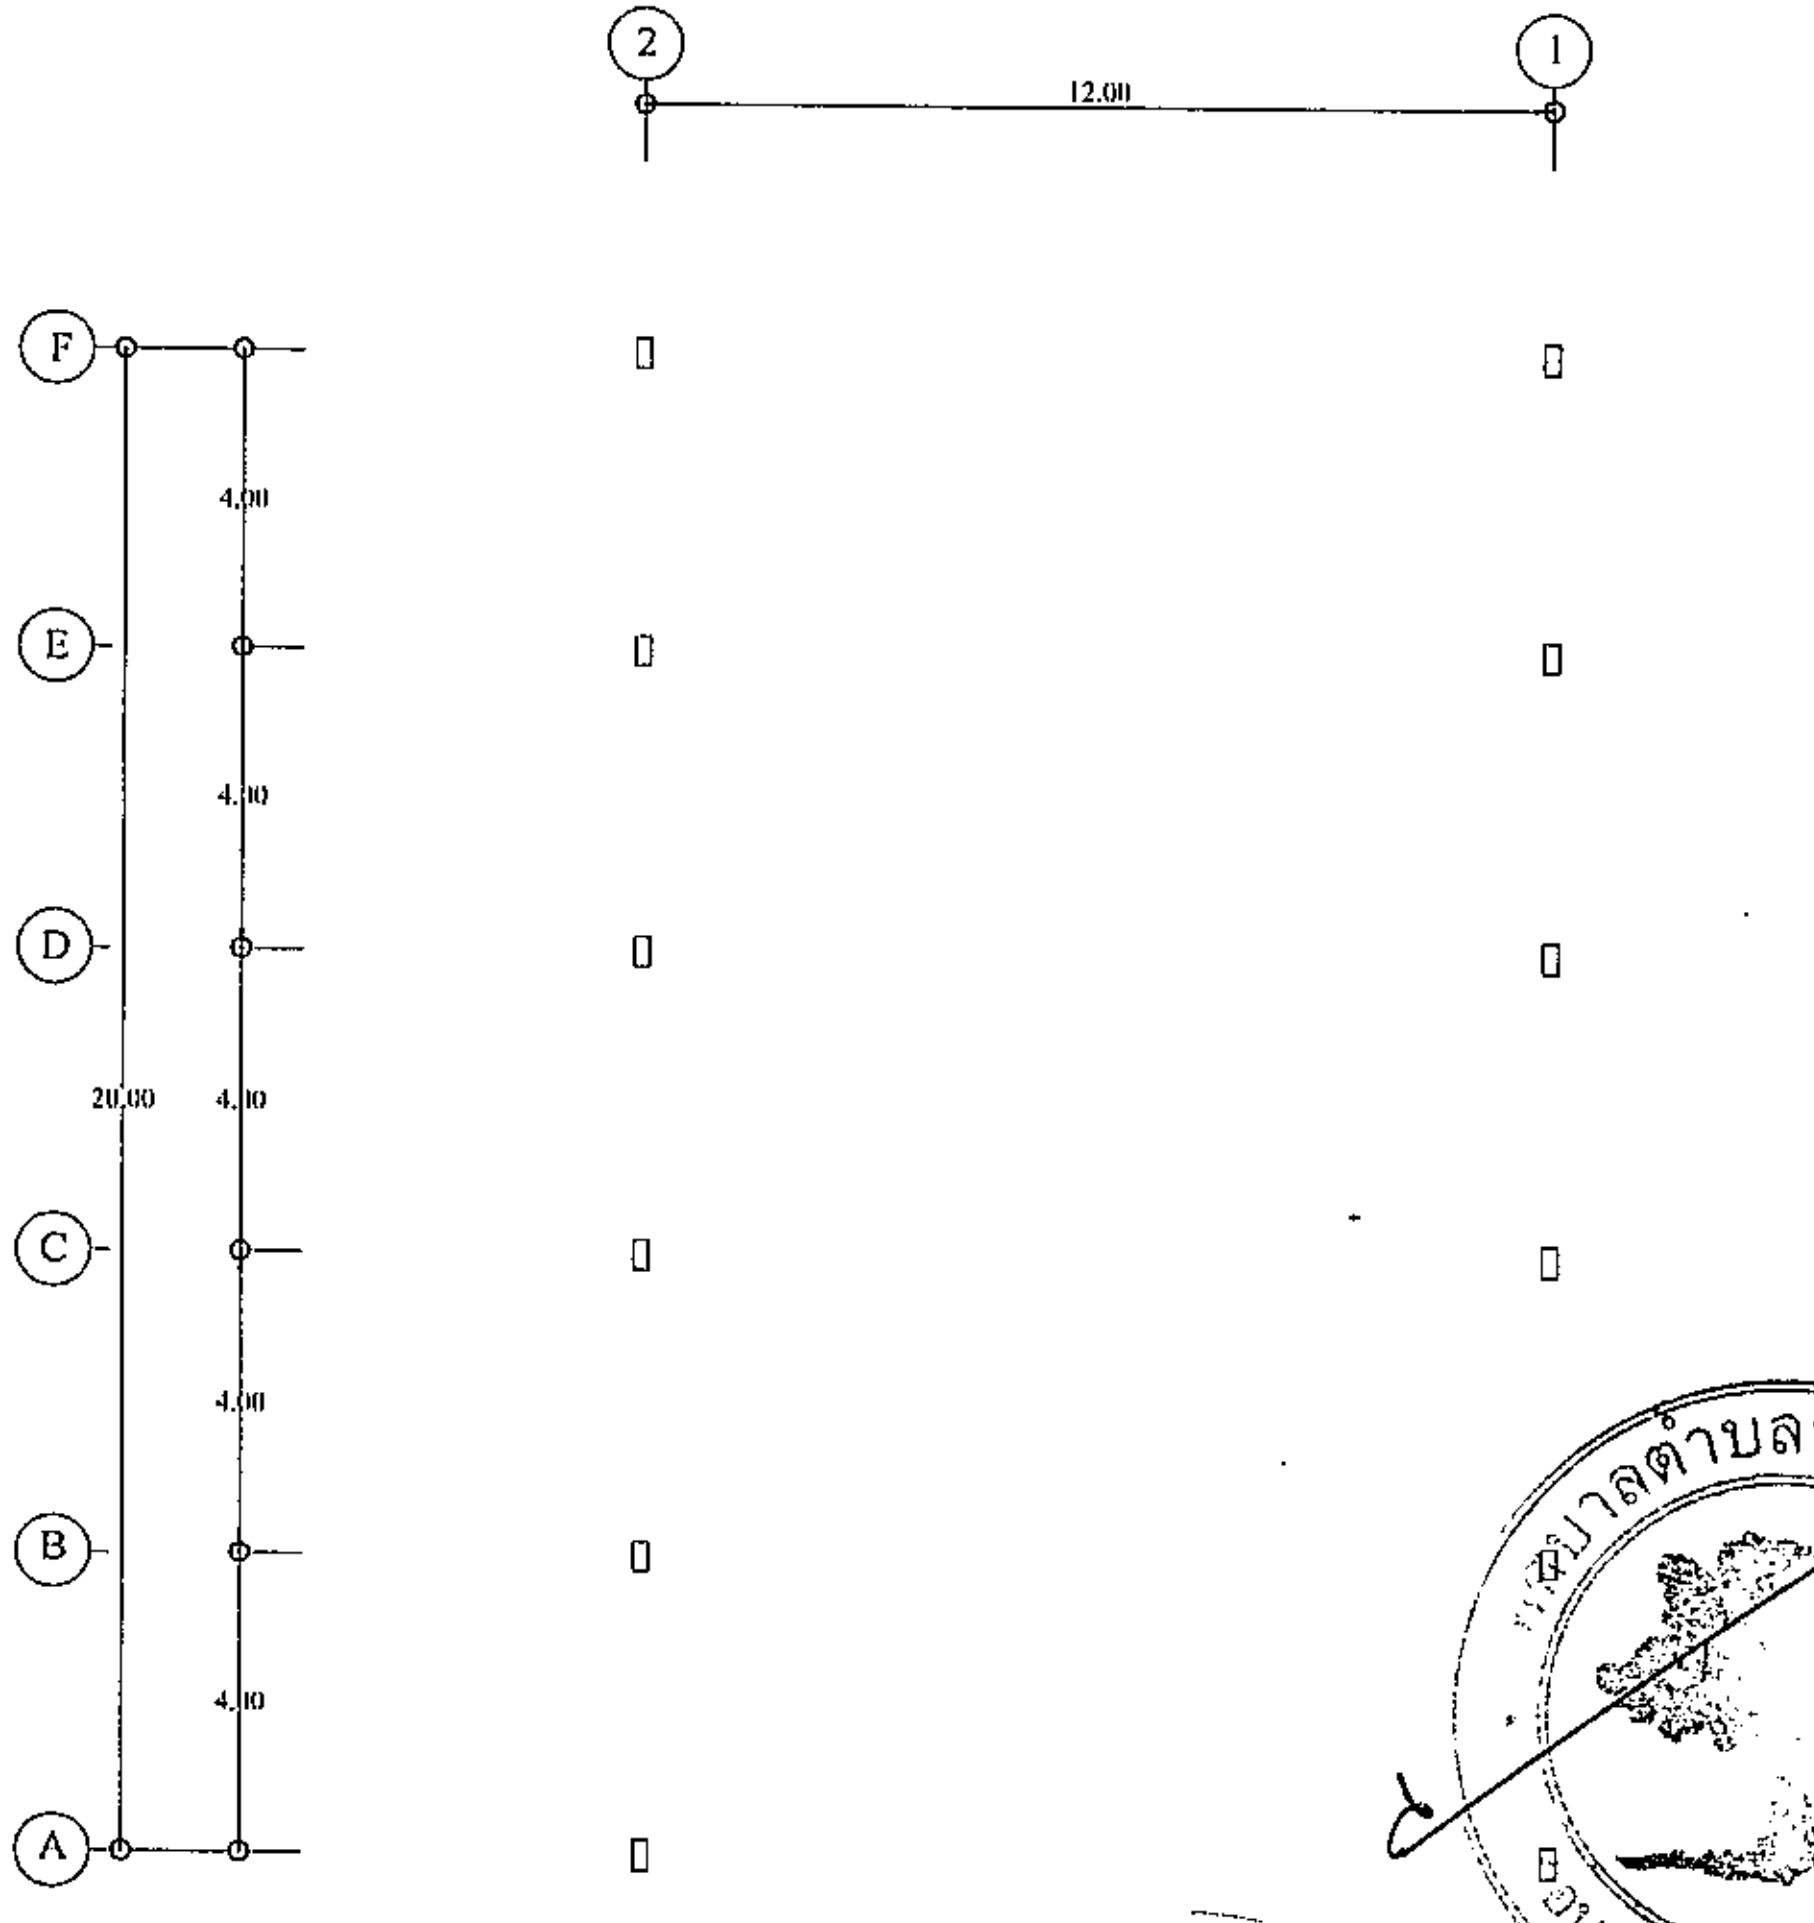

(นายจุฬาภรณ์ ศรีจิม)
นายกเทศมนตรีตำบลบางกระทุ่ม


เทศบาลตำบลบางกระทุ่ม จังหวัดพิษณุโลก

แปลนพื้น


มาตราส่วน 1:200

บริษัท ฟีนิกซ์ โพรไวเดอร์ จำกัด
PHOENIX PROVIDER CO., LTD.

เทศบาลตำบลบางกระทุ่ม
แบบ
ก่อสร้างโครงหลังคาโรงจอดรถอเนกประสงค์ ศูนย์บริการชุมชน เทศบาลตำบลบางกระทุ่ม หมู่ที่ 4
นาย อิศวะ เดชเดชา เขียนแบบ
ว่าที่ ร.ต. กิตติพงษ์ บุญรักษ์ วิศวกรโยธาปฏิบัติการ
นาย ธนโชติ มีขำ ผู้อำนวยการกองช่าง
น.ส.บังอร ยรรยง ปลัดเทศบาล
นาย ประไพ นาคนฤมิตร รองนายกเทศมนตรี
นายจุฬาภรณ์ ศรีจิม นายกเทศมนตรี
ว/ดป
แบบเลขที่ 4/2561

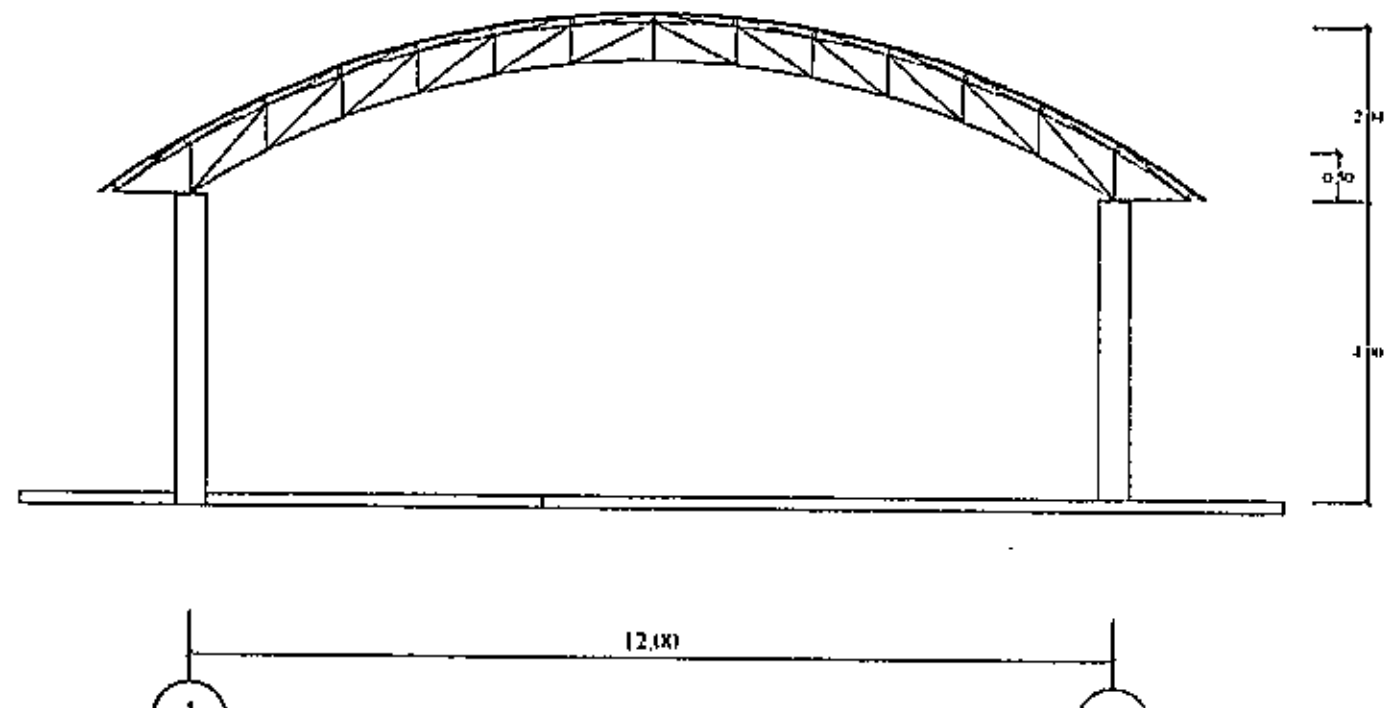

รูปด้าน - A
มาตราส่วน 100

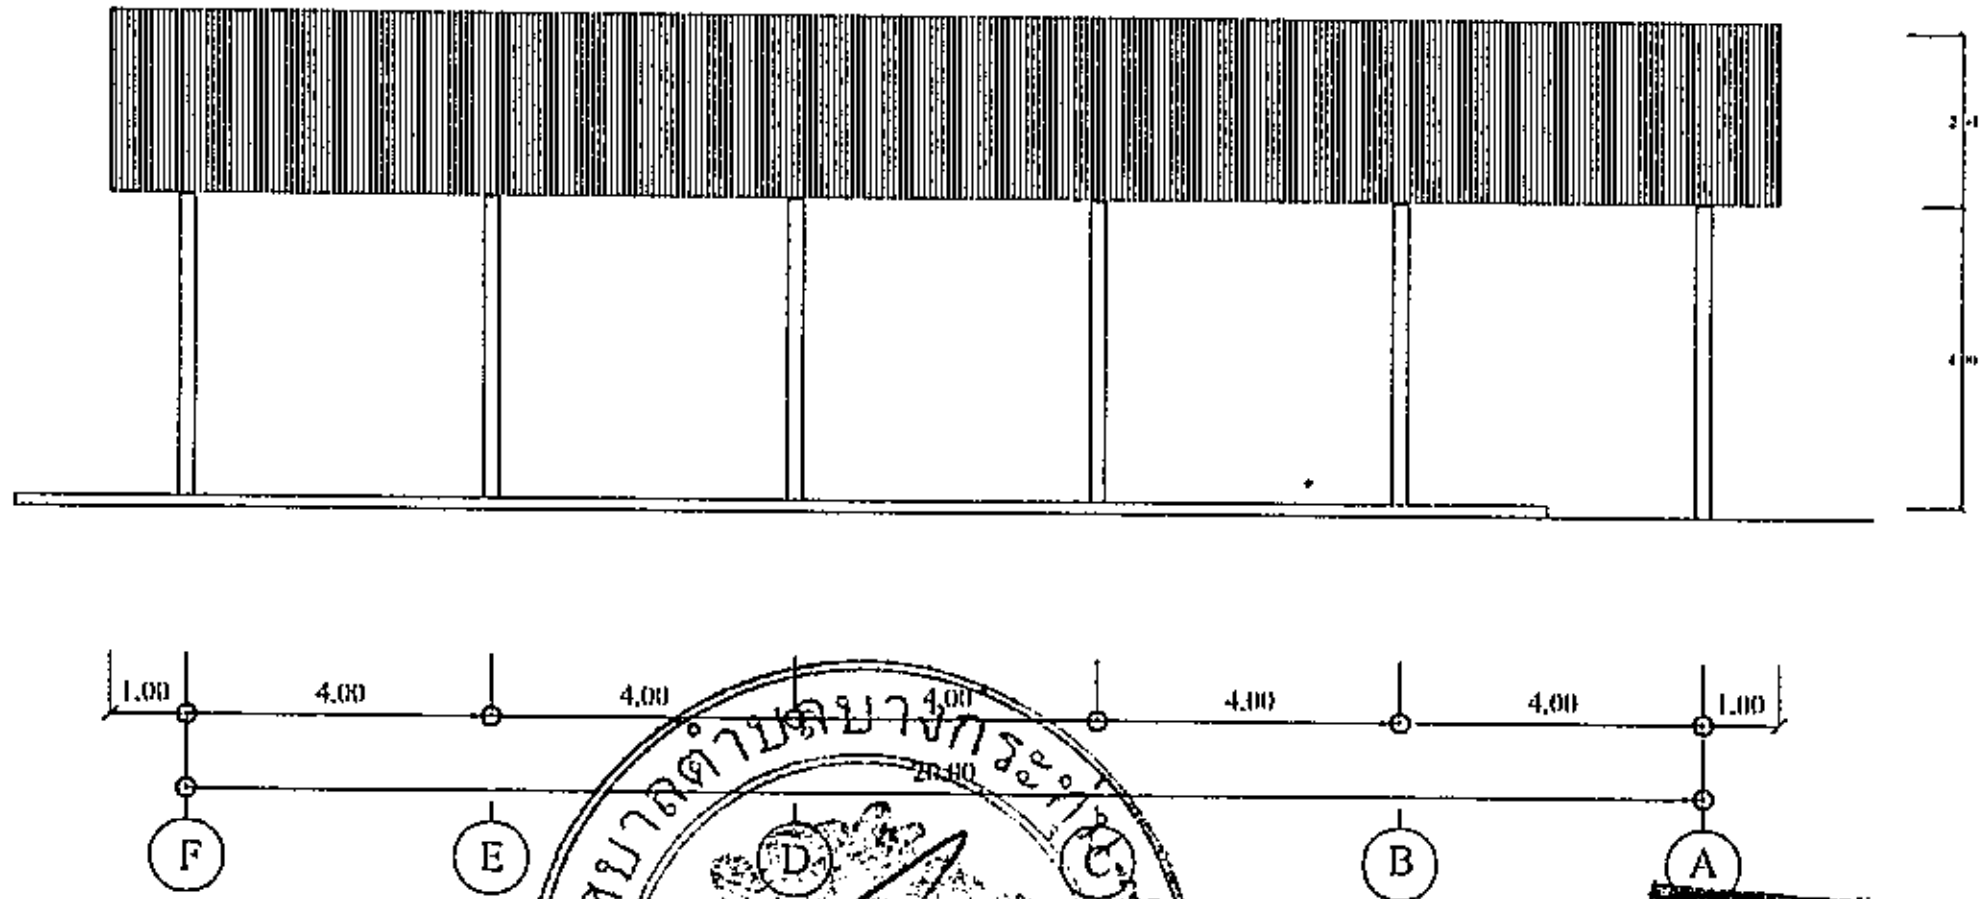

รูปด้าน - B
มาตราส่วน 100

(นายจุฬาภรณ์ ศรีจิม)
นายกเทศมนตรีตำบลบางกระทุ่ม

บริษัท ฟีนิกซ์ โพรไวด์เดอร์ จำกัด
PHOENIX PROVIDER CO., LTD.

เทศบาลตำบลบางกระทุ่ม

แบบ

ก่อสร้างโครงหลังคาโรงจอดรถอเนกประสงค์
ศูนย์บริการชุมชน
เทศบาลตำบลบางกระทุ่ม หมู่ที่ 4

นาย อิศวะ เดชเดชา
เขียนแบบ

ว่าที่ ร.ต. กิตติพงษ์ บุญรักษ์
วิศวกรโยธาปฏิบัติการ

นาย ธนโชติ มีข้ำ
ผู้อำนวยการกองช่าง

น.ส.บังอร ยรรยง
ปลัดเทศบาล


นาย ประไพ นาคนฤมิตร
รองนายกเทศมนตรี

นายจุฬาภรณ์ ศรีจิม
นายกเทศมนตรี

ว/ดป
แบบเลขที่ 4/2561

A
B
C
D
E
F
1
2
4,100
4,100
4,100
4,100
4,100
20,000
12,000
200

SAGROD SR 24 9 แถบ@ 2.00 ม.
ปะโยกสี่ C 100x50x25x3.2 มม. @ 1.00 ม.
TRUSS-1
TRUSS-2
1.00
4.00
20.00
12.00
A
B
C
D
E
F
1
2

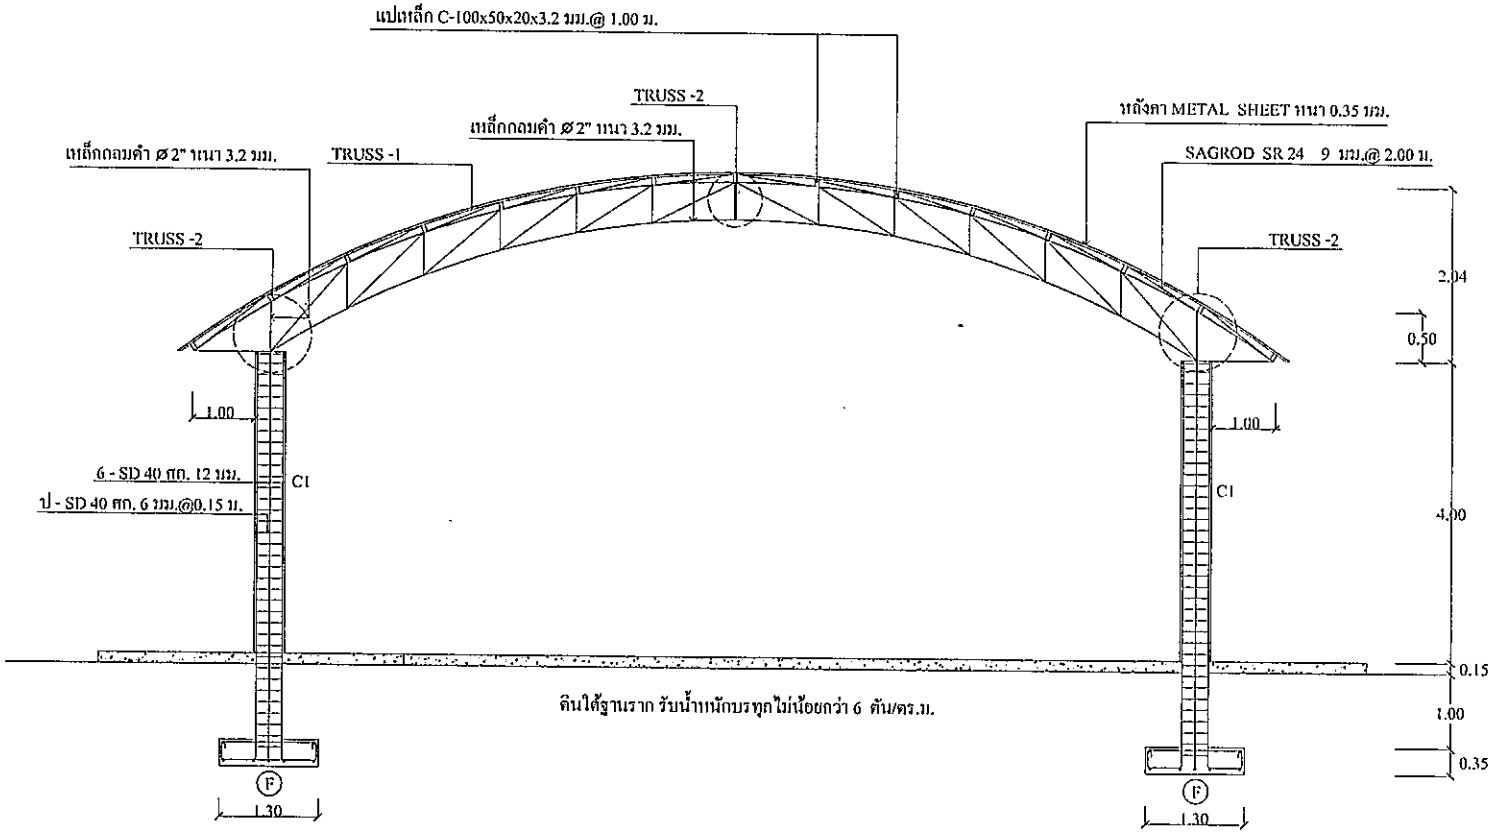

มาตราส่วน 1:100

*หมายเหตุ
ดินใต้ฐานราก รับน้ำหนักบรทุกไม่น้อยกว่า 6 ตัน/ตร.ม.

(นายจุฬาภรณ์ ศรีจิม)
นายกเทศมนตรีตำบลบางกระทุ่ม

บริษัท ฟีนิกซ์ โปรไวเดอร์ จำกัด
PHOENIX PROVIDER CO LTD.

เทศบาลตำบลบางกระทุ่ม

แบบ

ก่อสร้างโครงหลังคาโรงจอดรถอเนกประสงค์
ศูนย์บริการชุมชน
เทศบาลตำบลบางกระทุ่ม หมู่ที่ 4

นาย อิศวะ เดชิดชา
เขียนแบบ

ว่าที่ ร.ต. กิตติพงษ์ บุญรักษ์
วิศวกรโยธาปฏิบัติการ

นาย ธนโชติ มีขำ
ผู้อำนวยการกองช่าง


น.ส.บังอร ยรรยง
ปลัดเทศบาล

นาย ประไพ นาคนฤมิตร
รองนายกเทศมนตรี

นายจุฬาภรณ์ ศรีจิม
นายกเทศมนตรี

ว/ดป

แบบเลขที่ 4/2561

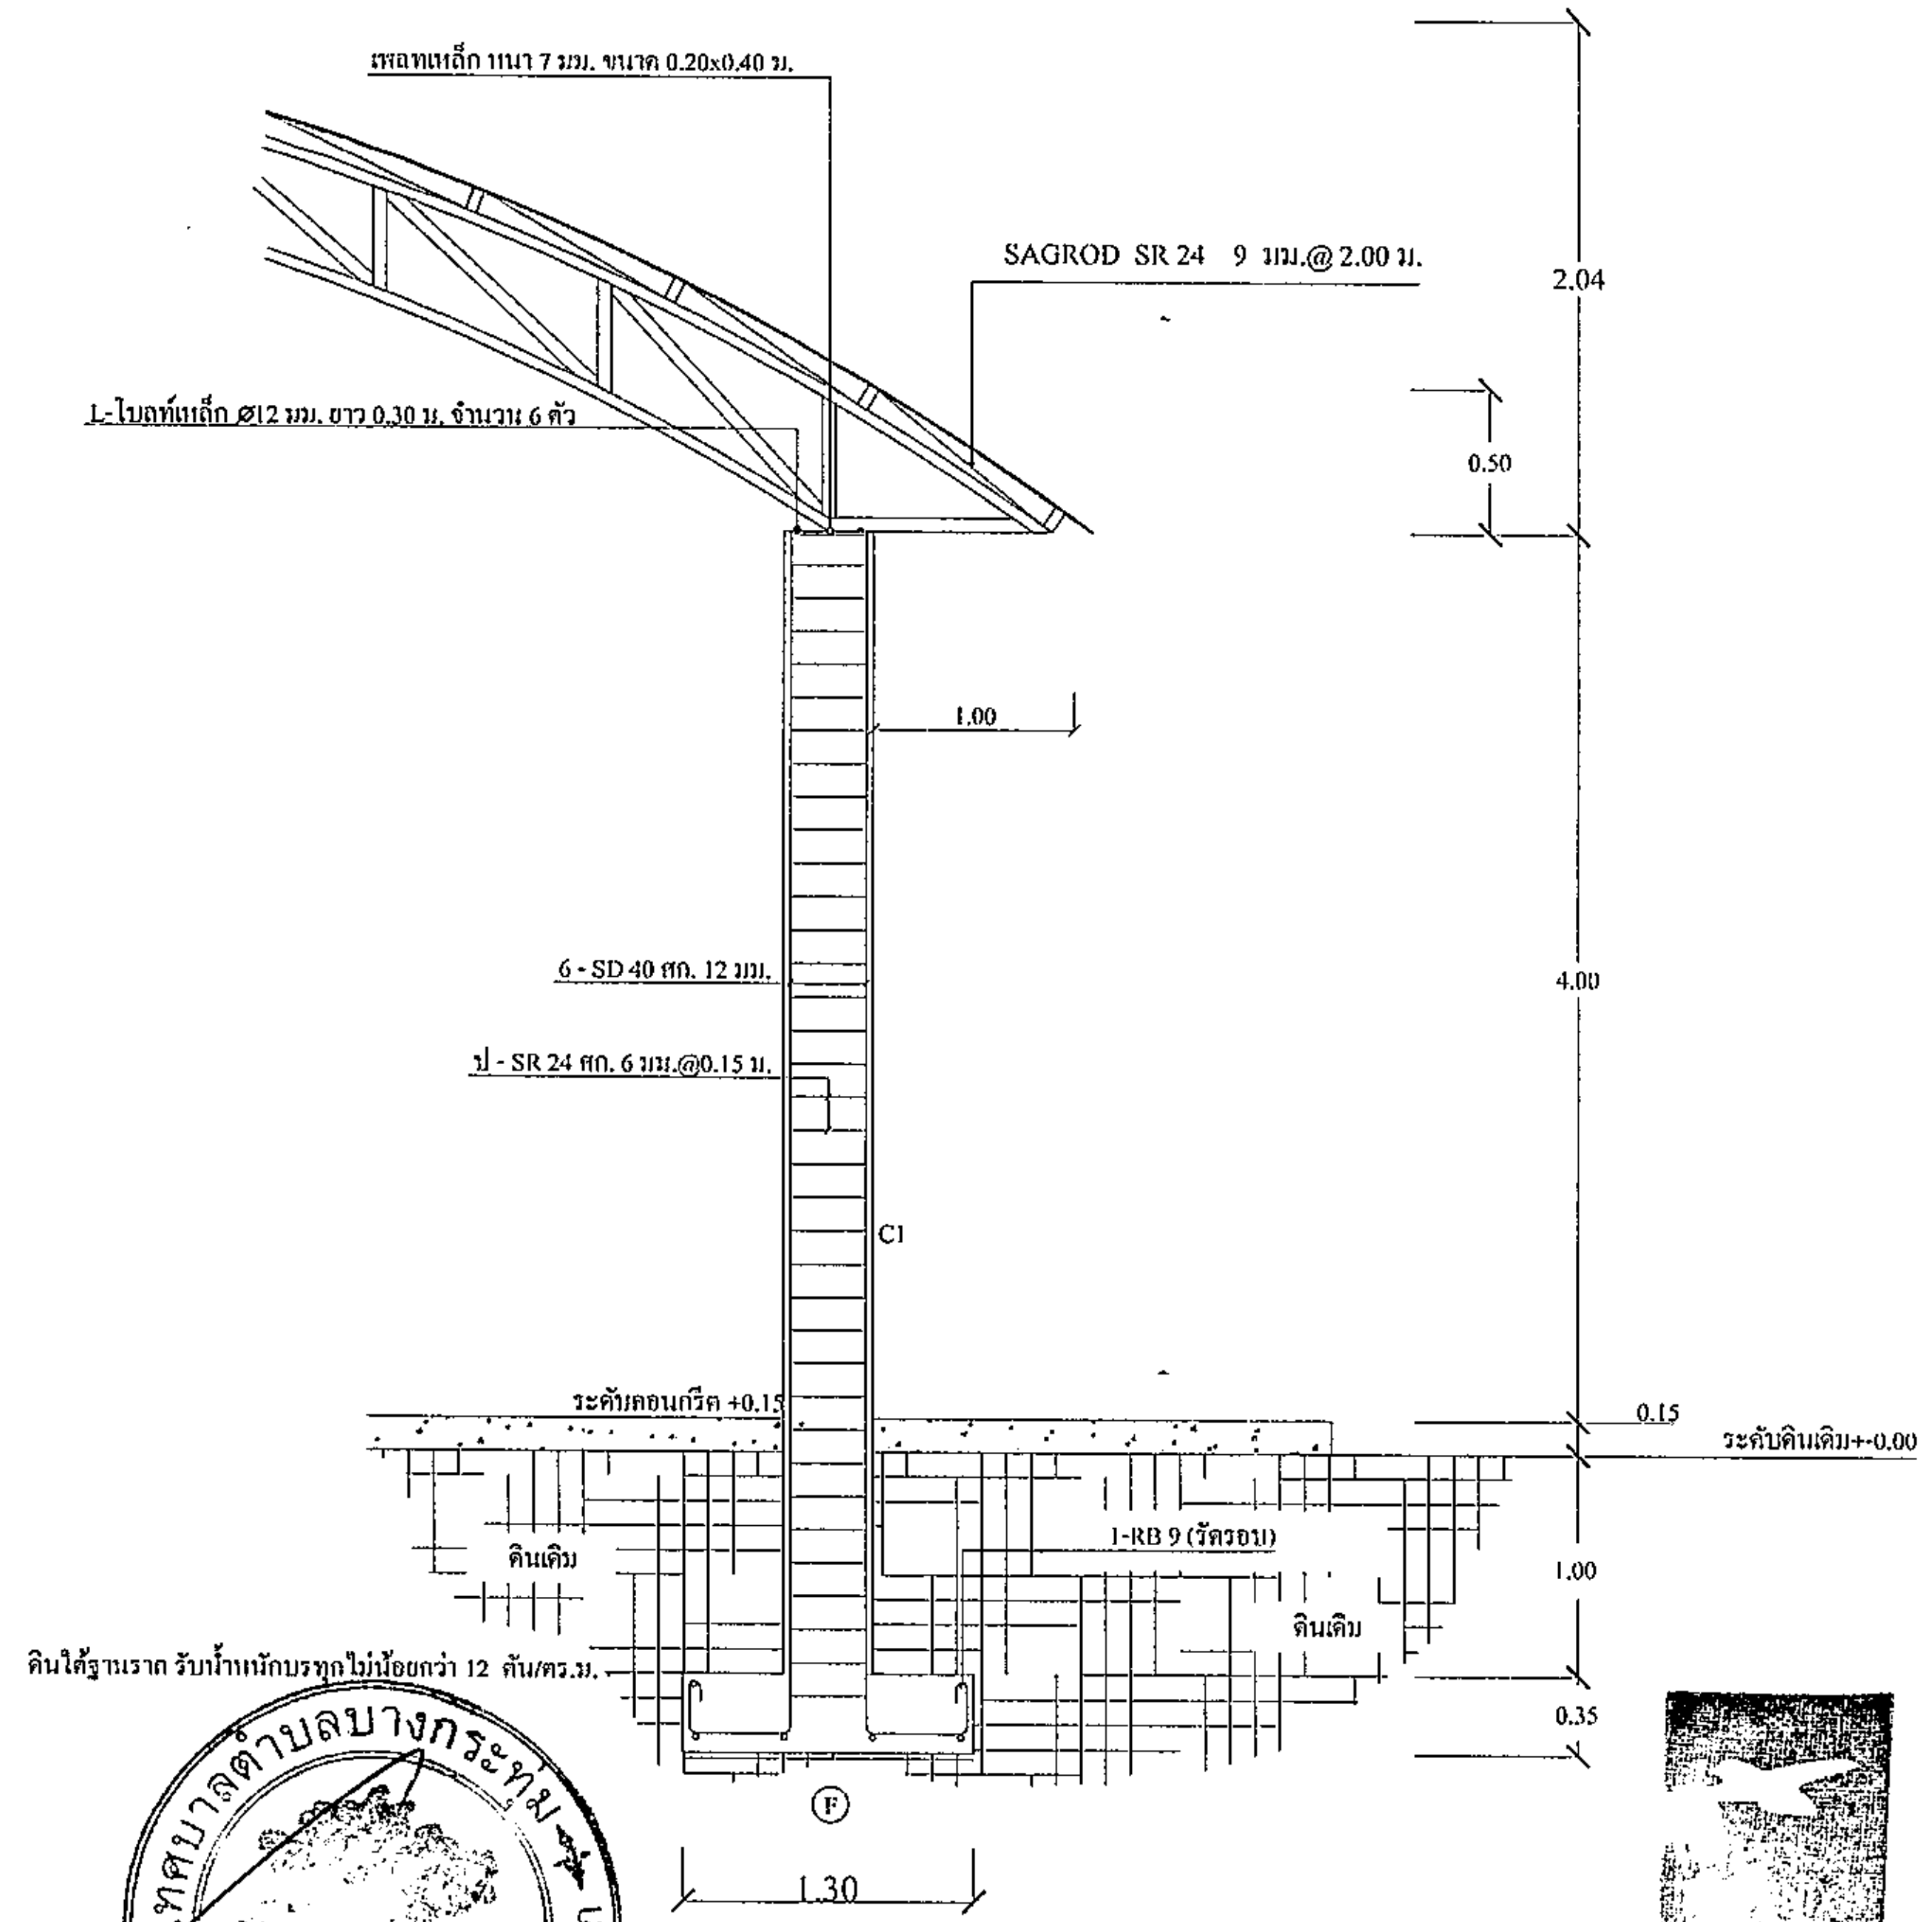

ขยายรูปตัด

มาตราส่วน 50

บริษัท ฟีนิคส์ โพรไวด์เดอร์ จำกัด
PHOENIX PROVIDER CO LTD

(นายจุฬาภรณ์ ศรีฉิม)
นายกเทศมนตรีตำบลบางกระทุ่ม

เทศบาลตำบลบางกระทุ่ม

แบบ

ก่อสร้างโครงหลังคาโรงจอดรถอเนกประสงค์
ศูนย์บริการชุมชน
เทศบาลตำบลบางกระทุ่ม หมู่ที่ 4

นาย อิศระ เดชเดชา
เขียนแบบ

ว่าที่ ร.ต. กิตติพงษ์ บุญรักษ์
วิศวกรโยธาปฏิบัติการ

นาย ธนโชติ มี่ขำ
ผู้อำนวยการกองช่าง


น.ส.บังอร ยรรยง
ปลัดเทศบาล

นาย ประไพ นาคนฤมิตร
รองนายกเทศมนตรี

นายจุฬาภรณ์ ศรีฉิม
นายกเทศมนตรี


ว/ด/ป

แบบเลขที่ 4/2561

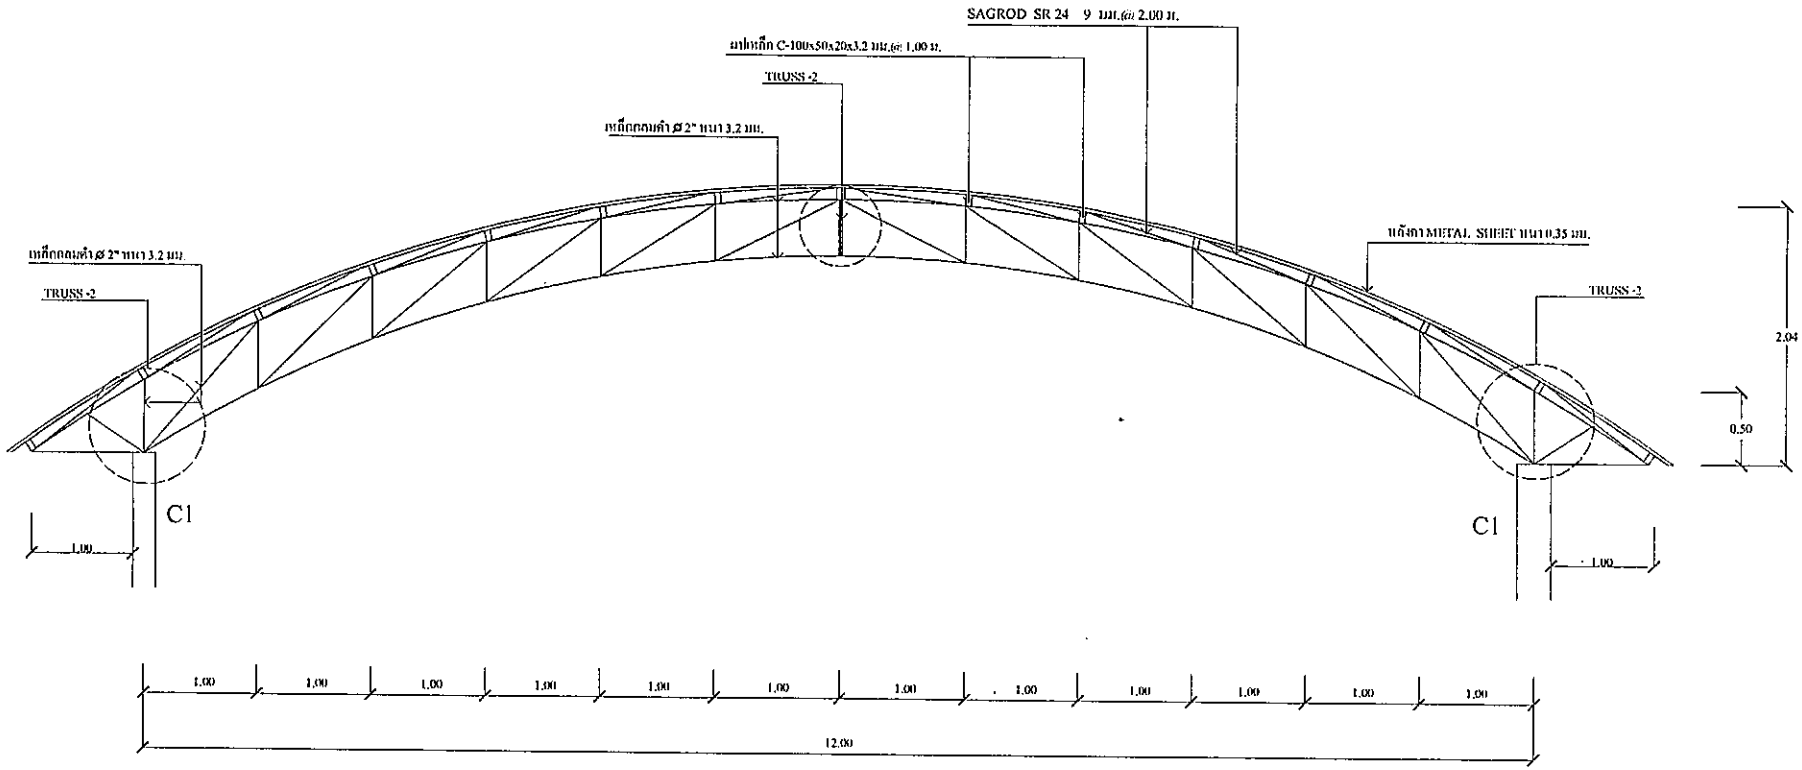

แบบขยาย TRUSS -1

มาตราส่วน 150

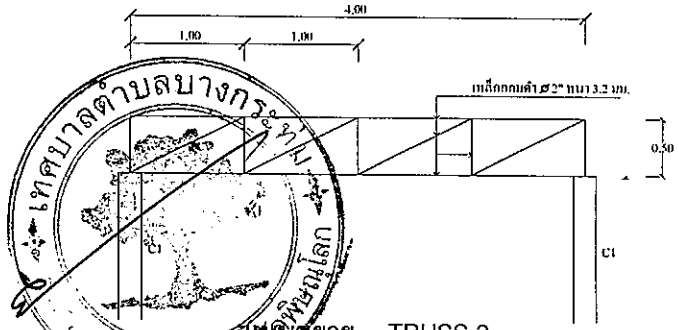

แบบขยาย TRUSS-2

มาตราส่วน 150

(นายจุฬาภรณ์ ศรีอิ่ม)
นายกเทศมนตรีตำบลบางกระทุ่ม

บริษัท ฟีนิกซ์ โพรไวด์เดอร์ จำกัด
PHOENIX PROVIDER CO LTD

เทศบาลตำบลบางกระทุ่ม

แบบ

ก่อสร้างโครงหลังคาโรงจอดรถอเนกประสงค์
ศูนย์บริการชุมชน
เทศบาลตำบลบางกระทุ่ม หมู่ที่ 4

นาย อิศาระ เดชเดชา
เขียนแบบ

ว่าที่ ร.ต. กิตติพงษ์ บุญรักษ์
วิศวกรโยธาปฏิบัติการ

นาย ธนโชติ มีขำ
ผู้อำนวยการกองช่าง


น.ส.บังอร ยรรยง
ปลัดเทศบาล

นาย ประไพ ชาคนฤมิตร
รองนายกเทศมนตรี


นายจุฬาภรณ์ ศรีอิ่ม
นายกเทศมนตรี

ว/คป

แบบเลขที่ 4/2561

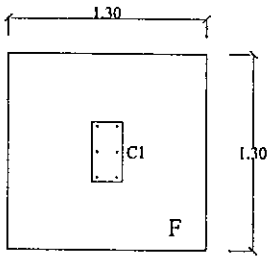



(F)

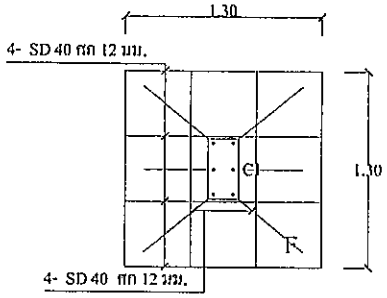

(F)


แบบขยายฐานราก

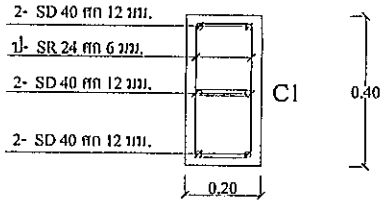

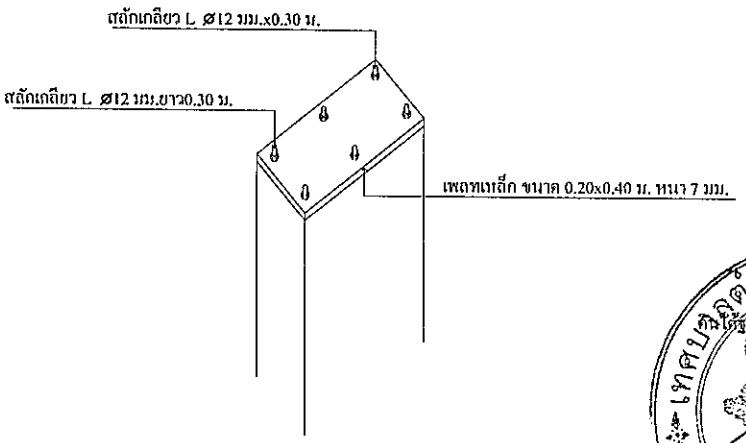

แบบขยายหัวเสา

NO SCALE

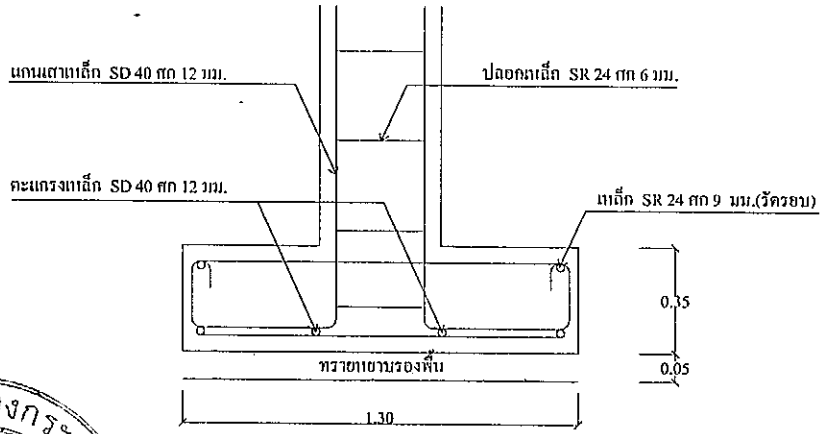

แบบขยาย (F)





ที่ดินที่ก่อสร้างรองรับน้ำหนักบรรทุกได้ไม่น้อยกว่า 12 ตัน/ตร.ม.

(นายจุฬาภรณ์ ศรีจิม)
นายกเทศมนตรีตำบลบางกระทุ่ม

เทศบาลตำบลบางกระทุ่ม

แบบ

ก่อสร้างโครงหลังคาโรงจอดรถเอนประสงค์
ศูนย์บริการชุมชน
เทศบาลตำบลบางกระทุ่ม หมู่ที่ 4

นาย อิศวะ เดชเดชา
เขียนแบบ

ว่าที่ ร.ต. กิตติพงษ์ บุญรักษ์
วิศวกรโยธาปฏิบัติการ

นาย ธนโชติ มีข้า
ผู้อำนวยการกองช่าง


น.ส.บังอร ยรรยง
ปลัดเทศบาล

นาย ประไพ นาคนฤมิตร
รองนายกเทศมนตรี

นายจุฬาภรณ์ ศรีจิม
นายกเทศมนตรี

ปค/ป

แบบเลขที่ 4/2561

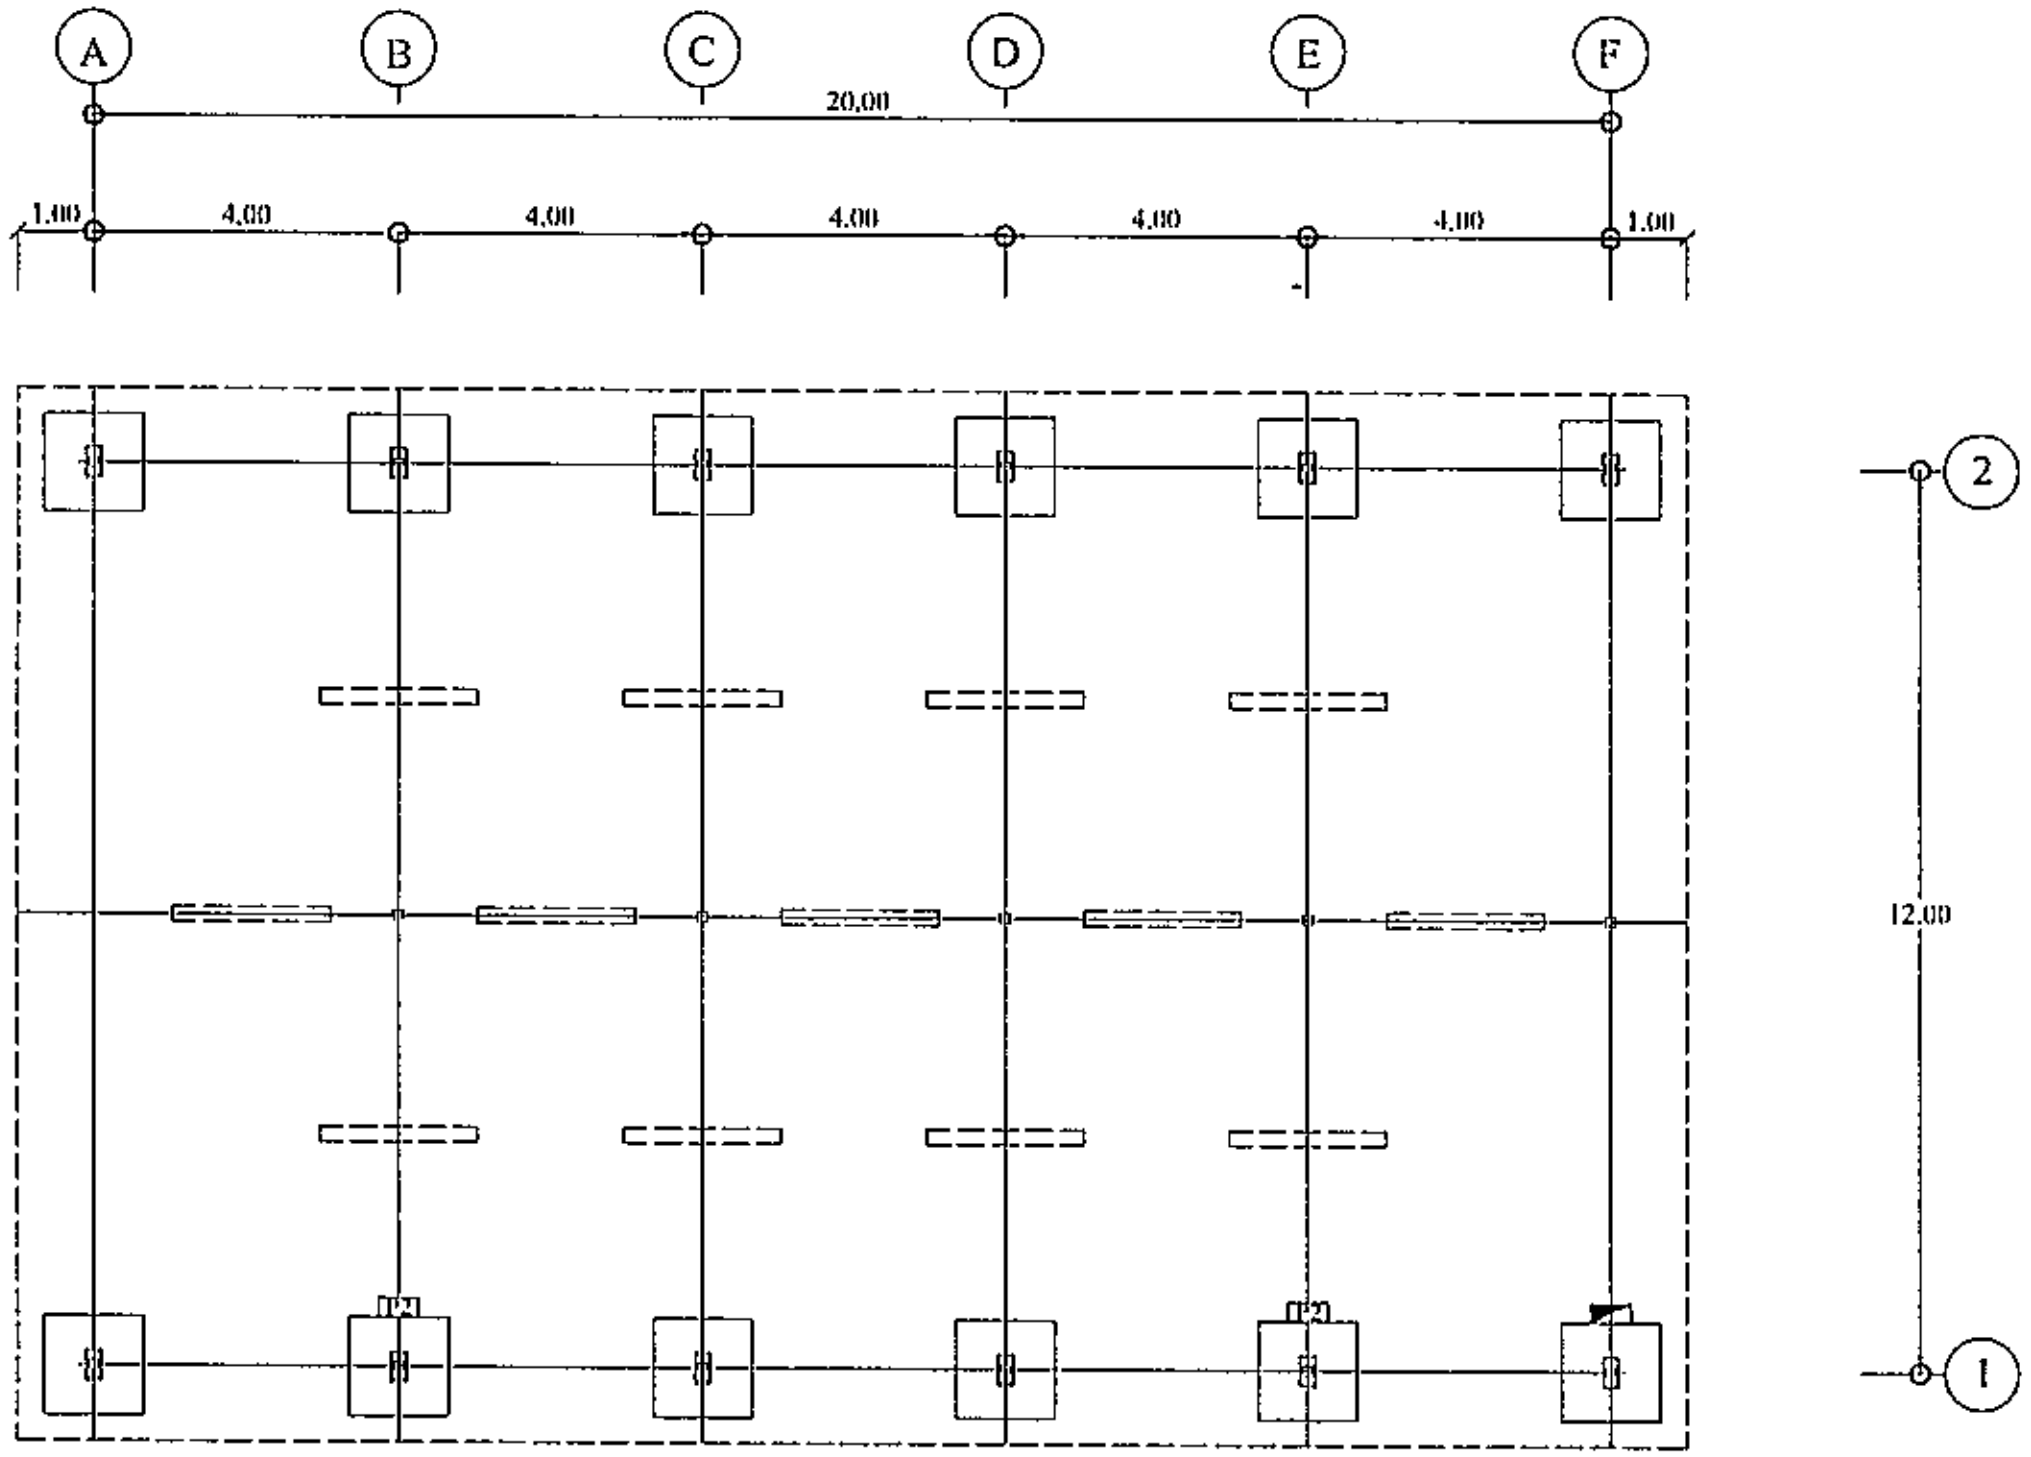

แปลนไฟฟ้า
มาตราส่วน 1:200

สัญลักษณ์

- ไฟฟลูออเรสเซ้นต์แบบยาว 36 w จำนวน 13 หลอด
- ตู้ควบคุมแบบอัตโนมัติ แบบ 4 ช่อง
- กล่องแยก ขนาด 4"x4"

(นายจุฬาภรณ์ ศรีจิม)
นายกเทศมนตรีตำบลบางกระทุ่ม

บริษัท ...ไวด์เดอร์ จำกัด
... PROVIDER CO., LTD

เทศบาลตำบลบางกระทุ่ม
แบบ
ก่อสร้างโครงหลังคาโรงจอดรถอเนกประสงค์ ศูนย์บริการชุมชน เทศบาลตำบลบางกระทุ่ม หมู่ที่ 4
นาย อิศวะ เดชเดชา เขียนแบบ
ว่าที่ ร.ต. กิตติพงษ์ บุญรักษ์ วิศวกรโยธาปฏิบัติการ
นาย ธนโชติ มีข้า ผู้อำนวยการกองช่าง
น.ส.บังอร ยรรยง ปลัดเทศบาล
นาย ประไพ นาคนฤมิตร รองนายกเทศมนตรี
นายจุฬาภรณ์ ศรีจิม นายกเทศมนตรี
ไฟฟ้า
แบบเลขที่ 4/2561