



จ่ายเงินสะสม (ครั้งที่ ๑)
ประจำปีงบประมาณ พ.ศ.๒๕๖๕

เทศบาลตำบลบางกระท่อม
อำเภอบางกระท่อม จังหวัดพิษณุโลก



ประกาศเทศบาลตำบลบางกระทุ่ม
เรื่อง จ่ายเงินสะสม (ครั้งที่ ๑) ประจำปีงบประมาณ พ.ศ.๒๕๖๕ ของเทศบาลตำบลบางกระทุ่ม

ด้วยเทศบาลตำบลบางกระทุ่ม ได้รับความเห็นชอบจากสภาเทศบาลตำบลบางกระทุ่ม พิจารณาอนุมัติให้จ่ายเงินสะสม (ครั้งที่ ๑) ประจำปีงบประมาณ พ.ศ.๒๕๖๕ จำนวน ๑ โครงการ เป็นเงิน ๔๒๖,๖๙๙ บาท (-สี่แสนสองหมื่นหกพันหกร้อยเก้าสิบเก้าบาทถ้วน-) ในคราวประชุมสภาเทศบาลตำบลบางกระทุ่ม สมัยสามัญ สมัยที่ ๓ (ครั้งที่ ๒) ประจำปี ๒๕๖๕ เมื่อวันที่ ๒๙ สิงหาคม ๒๕๖๕ โดยเป็นไปตามระเบียบกระทรวงมหาดไทยว่าด้วยการรับเงิน การเบิกจ่ายเงิน การฝากเงิน การเก็บรักษาเงิน และการตรวจเงินขององค์กรปกครองส่วนท้องถิ่น พ.ศ.๒๕๔๗ แก้ไขเพิ่มเติมถึง (ฉบับที่ ๔) พ.ศ.๒๕๖๑ ข้อ ๘๙ (๑) บัญญัติให้กระทำได้เฉพาะกิจการซึ่งอยู่ในอำนาจหน้าที่ขององค์กรปกครองส่วนท้องถิ่น ซึ่งเกี่ยวกับด้านการบริการชุมชนและสังคม หรือกิจการที่เป็นการเพิ่มพูนรายได้ขององค์กรปกครองส่วนท้องถิ่น หรือกิจการที่จัดทำเพื่อบำบัดความเดือดร้อนของประชาชน ทั้งนี้ ต้องเป็นไปตามแผนพัฒนาขององค์กรปกครองส่วนท้องถิ่น หรือตามที่กฎหมายกำหนด จึงขอประกาศ จ่ายเงินสะสม (ครั้งที่ ๑) ประจำปีงบประมาณ พ.ศ.๒๕๖๕ ของเทศบาลตำบลบางกระทุ่ม อนึ่ง สำหรับรายละเอียดสามารถขอดูได้ที่ศูนย์ข้อมูลข่าวสารเทศบาลตำบลบางกระทุ่ม ในวันและเวลาราชการหรือทางเว็บไซต์ www.bangkrathum.go.th

จึงประกาศให้ทราบโดยทั่วกัน

ประกาศ ณ วันที่ ๕ กันยายน พ.ศ.๒๕๖๕

(นายบุญสวน มณีท่าโพธิ์)

นายกเทศมนตรีตำบลบางกระทุ่ม

รายละเอียดจ่ายเงินสะสม

เทศบาลตำบลบางกระท่อม อำเภอบางกระท่อม จังหวัดพิจิตร

ยอดเงินสะสมปัจจุบัน ณ วันที่ 30 กันยายน 2564	เป็นจำนวนเงิน 40,490,607.77 บาท
ยอดเงินสะสมที่นำไปบริหารได้ ณ วันที่ 22 สิงหาคม 2565	เป็นจำนวนเงิน 33,316,696.20 บาท
ยอดเงินที่ขออนุมัติจ่ายจากเงินสะสม	เป็นจำนวนเงิน 426,699.00 บาท
ยอดเงินสะสมคงเหลือที่นำไปบริหารได้	เป็นจำนวนเงิน 32,889,997.20 บาท

โดยมีรายละเอียดดังต่อไปนี้

แผนงานอุตสาหกรรมและการโยธา

งานก่อสร้าง	รวม	426,699	บาท
งบลงทุน	รวม	426,699	บาท
ค่าที่ดินและสิ่งก่อสร้าง	รวม	426,699	บาท
ค่าปรับปรุงที่ดินและสิ่งก่อสร้าง			
1) โครงการก่อสร้างปรับปรุง Overlay ผิวจราจรแอสฟัลต์ติกคอนกรีต สายถนนห้วยแก้ว ซอย 2 หมู่ที่ 4 ต.บางกระท่อม	จำนวน	426,699	บาท
- เพื่อจ่ายเป็นค่าก่อสร้างปรับปรุง Overlay ผิวจราจรแอสฟัลต์ติกคอนกรีต สายถนนห้วยแก้ว ซอย 2 หมู่ที่ 4 ต.บางกระท่อม ขนาด หนา ๕ เซนติเมตร พื้นที่ไม่น้อยกว่า ๙๒๕.๗๐ ตารางเมตร ตามแบบแปลนเทศบาลตำบล บางกระท่อม โดยอนุโลม			
- เป็นไปตามพระราชบัญญัติเทศบาล พ.ศ.๒๕๕๖ รวมแก้ไขเพิ่มเติมถึง (ฉบับที่ ๑๔) พ.ศ.๒๕๖๒ และพระราชบัญญัติกำหนดแผนและขั้นตอนการ กระจายอำนาจให้แก่องค์กรปกครองส่วนท้องถิ่น พ.ศ.๒๕๕๒			
- เป็นไปตามแผนพัฒนาท้องถิ่น (พ.ศ.๒๕๖๑-๒๕๖๕) แก้ไข ครั้งที่ ๑/๒๕๖๕ หน้าที่ ๖ ลำดับที่ ๒			
(กองช่าง)			

สหเทศบาลตำบลบางกระทุ่ม
เลขรับที่ 16
วันที่ 23 ต.ค. 65
เวลา



ที่ พล ๕๒๕๐๑/ ๔๐๒

สำนักงานเทศบาลตำบลบางกระทุ่ม
ถนนเทศบาลสามัคคี พล ๖๕๑๑๐

๒๓ สิงหาคม ๒๕๖๕

เรื่อง ขออนุมัติจ่ายเงินสะสม ประจำปีงบประมาณ พ.ศ.๒๕๖๕

เรียน ประธานสภาเทศบาลตำบลบางกระทุ่ม

สิ่งที่ส่งมาด้วย รายละเอียดโครงการที่ขออนุมัติจ่ายเงินสะสมฯ จำนวน ๑ ชุด

ตามที่เทศบาลตำบลบางกระทุ่ม ได้ประกาศใช้แผนพัฒนาท้องถิ่น (พ.ศ.๒๕๖๑-๒๕๖๕) แก้ไขครั้งที่ ๑/๒๕๖๕ และสภาเทศบาลตำบลบางกระทุ่มได้อนุมัติโครงการพัฒนาโครงสร้างพื้นฐานในเทศบัญญัติงบประมาณรายจ่ายประจำปีงบประมาณ พ.ศ.๒๕๖๕ แล้ว นั้น

เพื่อเป็นการแก้ไขปัญหาความเดือดร้อนของประชาชน และพัฒนาท้องถิ่นตามอำนาจหน้าที่ในด้านการบริการชุมชนและสังคม โครงการด้านการพัฒนาโครงสร้างพื้นฐาน เทศบาลตำบลบางกระทุ่ม จึงจำเป็นต้องนำโครงการในแผนพัฒนาท้องถิ่น (พ.ศ.๒๕๖๑-๒๕๖๕) จำนวน ๑ โครงการ ดังนี้

๑. โครงการก่อสร้างปรับปรุง Overlay ผิวจราจรแอสฟัลท์ติกคอนกรีต สายถนนห้วยแก้ว ซอย ๒ หมู่ที่ ๔ ต.บางกระทุ่ม ขนาด หนา ๕ เซนติเมตร พื้นที่ไม่น้อยกว่า ๙๒๕.๗๐ ตารางเมตร ตามแบบแปลนเทศบาลตำบลบางกระทุ่ม โดยอนุมัติ เป็นเงินจำนวน ๔๒๖,๖๙๙.-บาท (สี่แสนสองหมื่นหกพันหกร้อยเก้าสิบบาทถ้วน) มาจ่ายเป็นเงินสะสม ประจำปีงบประมาณ พ.ศ.๒๕๖๕ โดยปฏิบัติตามระเบียบกระทรวงมหาดไทยว่าด้วยการรับเงิน การเบิกจ่าย การฝากเงิน การเก็บรักษาเงินและการตรวจเงินขององค์กรปกครองส่วนท้องถิ่น พ.ศ.๒๕๔๗ แก้ไขเพิ่มเติมถึง (ฉบับที่ ๔) พ.ศ.๒๕๖๑ ข้อ ๘๙ (๑) บัญญัติให้กระทำได้ เฉพาะกิจการซึ่งอยู่ในอำนาจหน้าที่ขององค์กรปกครองส่วนท้องถิ่น ซึ่งเกี่ยวกับด้านการบริการชุมชนและสังคม หรือกิจการที่เป็นการเพิ่มพูนรายได้ขององค์กรปกครองส่วนท้องถิ่น หรือกิจการที่จัดทำเพื่อบำบัดความเดือดร้อนของประชาชน ทั้งนี้ ต้องเป็นไปตามแผนพัฒนาขององค์กรปกครองส่วนท้องถิ่น หรือตามที่กฎหมายกำหนด

ปัจจุบันเทศบาลตำบลบางกระทุ่ม มียอดเงินสะสมที่สามารถนำไปใช้ได้ตามรายงานการเงิน (ระหว่างปี) ณ วันที่ ๒๒ สิงหาคม ๒๕๖๕ คงเหลือเงินสะสมตามบัญชีเงินฝากธนาคารที่นำไปใช้ได้ เป็นเงินจำนวน ๓๓,๓๑๖,๖๙๖.๒๐ บาท (สามสิบล้านสามแสนหนึ่งหมื่นหกพันหกร้อยเก้าสิบบาทยี่สิบสตางค์) และเทศบาลตำบลบางกระทุ่มได้ส่งเงินสมทบกองทุนส่งเสริมกิจการของเทศบาล ประจำปี ๒๕๖๔ เรียบร้อยแล้ว จึงขออนุมัติจ่ายเงินสะสม ประจำปีงบประมาณ พ.ศ.๒๕๖๕ จากสภาเทศบาลตำบลบางกระทุ่ม ในครั้งนี้ จำนวน ๑ โครงการ รวมเป็นเงิน ๔๒๖,๖๙๙ บาท (สี่แสนสองหมื่นหกพันหกร้อยเก้าสิบบาทถ้วน) ตามรายละเอียดแนบท้ายนี้

/จึงเรียนมา...

จึงเรียนมาเพื่อขอให้โปรดนำเสนอญัตติขออนุมัติจ่ายเงินสะสม ประจำปีงบประมาณ พ.ศ.๒๕๖๕ ต่อสภาเทศบาลตำบลบางกระท่อม เพื่อพิจารณาอนุมัติต่อไป

ขอแสดงความนับถือ

(นายบุญสวน มณีท่าโพธิ์)
นายกเทศมนตรีตำบลบางกระท่อม

เรียน ประธานสภาเทศบาล

- หอสมุดเทศบาลเมือง ๑๐๐๐ มีค่าใช้จ่ายเงินสะสม

ประจำปี ๒๕๖๕ จำนวน ๑ โครงการ

ได้แก่ โครงการก่อสร้างปรับปรุง Overlay

เมืองรวม ๑๐๐๐ มีพื้นที่ติดถนนกรีตา ระยะทางหนึ่งกิโล

เมตร ๒ ม. ๔ ต.บางกระท่อม ขนาดหน้า ๕ เมตร

พื้นที่โฉนดเลขที่ ๑๒๕.๗๐ ต.บ.ม.

จำนวนเงิน ๒๒๖,๖๙๙ บาท

- เพื่อไม่รบกวนเงินอุดหนุน

(นางวิจิตมา แสงวิเศษ)

นักวิเคราะห์นโยบายและแผนปฏิบัติการ

(นางสาววิรัชญา หลิมศิริวงศ์)

สำนักปลัดเทศบาล หัวหน้าฝ่ายอำนวยการ

งานวิเคราะห์นโยบายและแผน

โทรศัพท์ ๐-๕๕๓๙-๑๑๐๐ ต่อ ๑๒

โทรสาร ๐-๕๕๓๙-๑๒๘๒

(นายไพศาล แคดำ)

หัวหน้าสำนักปลัดเทศบาล

นางสาวสิริน ยรรยง

ปลัดเทศบาล

“ชื่อสัตย์สุจริต มุ่งสัมฤทธิ์ของงาน ยึดมั่นมาตรฐาน บริการด้วยใจเป็นธรรม”

ข้าพเจ้าที่ปร: คณบดีสภาประชาภิบาล

ชื่อ น. น. น.

ปลัดเทศบาลตำบลบางกระท่อม

นายบุญสวน

(นายบุญสวน มณีท่าโพธิ์)

นายกเทศมนตรีตำบลบางกระท่อม

รายละเอียดจ่ายเงินสะสม

เทศบาลตำบลบางกระท่อม อำเภอบางกระท่อม จังหวัดพิษณุโลก

ยอดเงินสะสมปัจจุบัน ณ วันที่ 30 กันยายน 2564	เป็นจำนวนเงิน 40,490,607.77 บาท
ยอดเงินสะสมที่นำไปบริหารได้ ณ วันที่ 22 สิงหาคม 2565	เป็นจำนวนเงิน 33,316,696.20 บาท
ยอดเงินที่ขออนุมัติจ่ายจากเงินสะสม	เป็นจำนวนเงิน 426,699.00 บาท
ยอดเงินสะสมคงเหลือที่นำไปบริหารได้	เป็นจำนวนเงิน 32,889,997.20 บาท

โดยมีรายละเอียดดังต่อไปนี้

แผนงานอุตสาหกรรมและการโยธา

งานก่อสร้าง รวม 426,699 บาท

งบลงทุน รวม 426,699 บาท

ค่าที่ดินและสิ่งก่อสร้าง รวม 426,699 บาท

ค่าปรับปรุงที่ดินและสิ่งก่อสร้าง

1) โครงการก่อสร้างปรับปรุง Overlay ผิวจราจรแอสฟัลต์ติกคอนกรีต จำนวน 426,699 บาท

สายถนนห้วยแก้ว ซอย 2 หมู่ที่ 4 ต.บางกระท่อม

- เพื่อจ่ายเป็นค่าก่อสร้างปรับปรุง Overlay ผิวจราจรแอสฟัลต์ติกคอนกรีต

สายถนนห้วยแก้ว ซอย 2 หมู่ที่ 4 ต.บางกระท่อม ขนาด หนา ๕ เซนติเมตร

พื้นที่ไม่น้อยกว่า ๙๒๕.๗๐ ตารางเมตร ตามแบบแปลนเทศบาลตำบล

บางกระท่อม โดยอนุโลม

- เป็นไปตามพระราชบัญญัติเทศบาล พ.ศ.๒๔๙๖ รวมแก้ไขเพิ่มเติมถึง

(ฉบับที่ ๑๔) พ.ศ.๒๕๖๒ และพระราชบัญญัติกำหนดแผนและขั้นตอนการ

กระจายอำนาจให้แก่องค์กรปกครองส่วนท้องถิ่น พ.ศ.๒๕๕๒

- เป็นไปตามแผนพัฒนาท้องถิ่น (พ.ศ.๒๕๖๑-๒๕๖๕) แก้ไข ครั้งที่ ๑/๒๕๖๕

หน้าที่ ๒ ลำดับที่ ๒

(กองช่าง)



เอกสารประกอบโครงการที่ขออนุมัติจ่ายเงินสะสม
ประจำปีงบประมาณ พ.ศ.2565

เทศบาลตำบลบางกระทุ่ม
อำเภอบางกระทุ่ม จังหวัดพิษณุโลก

รายละเอียดจ่ายเงินสะสม

เทศบาลตำบลบางกระทู้ อำเภอบางกระทู้ จังหวัดพิษณุโลก

ยอดเงินสะสมปัจจุบัน ณ วันที่ 30 กันยายน 2564	เป็นจำนวนเงิน 40,490,607.77 บาท
ยอดเงินสะสมที่นำไปบริหารได้ ณ วันที่ 22 สิงหาคม 2565	เป็นจำนวนเงิน 33,316,696.20 บาท
ยอดเงินที่ขออนุมัติจ่ายจากเงินสะสม	เป็นจำนวนเงิน 426,699.00 บาท
ยอดเงินสะสมคงเหลือที่นำไปบริหารได้	เป็นจำนวนเงิน 32,889,997.20 บาท

โดยมีรายละเอียดดังต่อไปนี้

แผนงานอุตสาหกรรมและการโยธา

งานก่อสร้าง	รวม	426,699	บาท
งบลงทุน	รวม	426,699	บาท
ค่าที่ดินและสิ่งก่อสร้าง	รวม	426,699	บาท

ค่าปรับปรุงที่ดินและสิ่งก่อสร้าง

- 1) โครงการก่อสร้างปรับปรุง Overlay ผิวจราจรแอสฟัลต์ติกคอนกรีต
สายถนนห้วยแก้ว ซอย 2 หมู่ที่ 4 ต.บางกระทู้ จำนวน 426,699 บาท
- เพื่อจ่ายเป็นค่าก่อสร้างปรับปรุง Overlay ผิวจราจรแอสฟัลต์ติกคอนกรีต
สายถนนห้วยแก้ว ซอย 2 หมู่ที่ 4 ต.บางกระทู้ ขนาด หนา ๕ เซนติเมตร
พื้นที่ไม่น้อยกว่า ๙๒๕.๗๐ ตารางเมตร ตามแบบแปลนเทศบาลตำบล
บางกระทู้ โดยอนุโลม
 - เป็นไปตามพระราชบัญญัติเทศบาล พ.ศ.๒๔๙๖ รวมแก้ไขเพิ่มเติมถึง
(ฉบับที่ ๑๔) พ.ศ.๒๕๖๒ และพระราชบัญญัติกำหนดแผนและขั้นตอนการ
กระจายอำนาจให้แก่องค์กรปกครองส่วนท้องถิ่น พ.ศ.๒๕๕๒
 - เป็นไปตามแผนพัฒนาท้องถิ่น (พ.ศ.๒๕๖๑-๒๕๖๕) แก้ไข ครั้งที่ ๑/๒๕๖๕
หน้าที่ ๖ ลำดับที่ ๒
- (กองช่าง)

1. โครงการก่อสร้างปรับปรุง Overlay
ผิวจราจรแอสฟัลท์ติกคอนกรีต สายถนนห้วยแก้ว ซอย 2
หมู่ 4 ตำบลบางกระท่อม

งบประมาณ 426,699 บาท
(สี่แสนสองหมื่นหกพันหกร้อยเก้าสิบบาทถ้วน)

รายละเอียดจ่ายเงินสะสม

เทศบาลตำบลบางกระท่อม อำเภอบางกระท่อม จังหวัดพิษณุโลก

ยอดเงินสะสมปัจจุบัน ณ วันที่ 30 กันยายน 2564	เป็นจำนวนเงิน 40,490,607.77 บาท
ยอดเงินสะสมที่นำไปบริหารได้ ณ วันที่ 22 สิงหาคม 2565	เป็นจำนวนเงิน 33,316,696.20 บาท
ยอดเงินที่ขออนุมัติจ่ายจากเงินสะสม	เป็นจำนวนเงิน 426,699.00 บาท
ยอดเงินสะสมคงเหลือที่นำไปบริหารได้ โดยมีรายละเอียดดังต่อไปนี้	เป็นจำนวนเงิน 32,889,997.20 บาท

แผนงานอุตสาหกรรมและการโยธา

งานก่อสร้าง รวม 426,699 บาท

งบลงทุน รวม 426,699 บาท

ค่าที่ดินและสิ่งก่อสร้าง รวม 426,699 บาท

ค่าปรับปรุงที่ดินและสิ่งก่อสร้าง

1) โครงการก่อสร้างปรับปรุง Overlay มิวจราจรแอสฟัลท์ติกคอนกรีต จำนวน 426,699 บาท

สายถนนห้วยแก้ว ซอย 2 หมู่ที่ 4 ต.บางกระท่อม

- เพื่อจ่ายเป็นค่าก่อสร้างปรับปรุง Overlay มิวจราจรแอสฟัลท์ติกคอนกรีต

สายถนนห้วยแก้ว ซอย 2 หมู่ที่ 4 ต.บางกระท่อม ขนาด หนา ๕ เซนติเมตร

พื้นที่ไม่น้อยกว่า ๙๒๕.๗๐ ตารางเมตร ตามแบบแปลนเทศบาลตำบล

บางกระท่อม โดยอนุมัติ

- เป็นไปตามพระราชบัญญัติเทศบาล พ.ศ.๒๔๙๖ รวมแก้ไขเพิ่มเติมถึง

(ฉบับที่ ๑๔) พ.ศ.๒๕๖๒ และพระราชบัญญัติกำหนดแผนและขั้นตอนการ

กระจายอำนาจให้แก่องค์กรปกครองส่วนท้องถิ่น พ.ศ.๒๕๔๒

- เป็นไปตามแผนพัฒนาท้องถิ่น (พ.ศ.๒๕๖๑-๒๕๖๕) แก้ไข ครั้งที่ ๑/๒๕๖๕

หน้าที่ ๖ ลำดับที่ ๒

(กองช่าง)

สภาเทศบาลตำบลบางกระพุ่ม
เลขรับที่ 16
วันที่ 23 ส.ค. 65
ตรา
สำนักงานเทศบาลตำบลบางกระพุ่ม

แบบเสนอญัตติ

วันที่ ๒๓ เดือน สิงหาคม พ.ศ. ๒๕๖๕

เรื่อง ขออนุมัติจ่ายเงินสะสม ประจำปีงบประมาณ พ.ศ.๒๕๖๕
เรียน ประธานสภาเทศบาลตำบลบางกระพุ่ม

ข้าพเจ้าขอเสนอญัตติขออนุมัติจ่ายเงินสะสมของเทศบาลตำบลบางกระพุ่ม ประจำปีงบประมาณ พ.ศ.๒๕๖๕ ตามที่เทศบาลตำบลบางกระพุ่ม ได้ประกาศใช้เทศบัญญัติงบประมาณรายจ่ายประจำปีงบประมาณ พ.ศ.๒๕๖๕ เมื่อวันที่ ๒๑ กันยายน ๒๕๖๔ เพื่อใช้ในการดำเนินการตามภารกิจและอำนาจหน้าที่ นั้น

เนื่องจากในปีงบประมาณ พ.ศ.๒๕๖๕ เทศบาลตำบลบางกระพุ่ม มีความจำเป็นเร่งด่วนต้องนำโครงการในแผนพัฒนาท้องถิ่น (พ.ศ.๒๕๖๑-๒๕๖๕) แก้ไข ครั้งที่ ๑/๒๕๖๕ เพื่อแก้ไขปัญหาความเดือดร้อนของประชาชน และพัฒนาท้องถิ่นตามอำนาจหน้าที่ในด้านการบริการชุมชนและสังคม โครงการด้านการพัฒนาโครงสร้างพื้นฐาน โครงการก่อสร้างปรับปรุง Overlay ผิวจราจรแอสฟัลท์ติกคอนกรีต สายถนนห้วยแก้ว ขอย ๒ หน้า ๕ เซนติเมตร พื้นที่ไม่น้อยกว่า ๙๒๕.๗๐ ตารางเมตร ตามแบบแปลนเทศบาลตำบลบางกระพุ่ม โดยอนุมัติ เป็นเงินจำนวน ๔๒๖,๖๙๙.-บาท (สี่แสนสองหมื่นหกพันหกร้อยเก้าสิบบาทถ้วน) มาจ่ายเป็นเงินสะสม ประจำปีงบประมาณ พ.ศ.๒๕๖๕

ปัจจุบันเทศบาลตำบลบางกระพุ่ม มียอดเงินสะสมที่สามารถนำไปใช้ได้ตามรายงานการเงิน (ระหว่างปี) ณ วันที่ ๒๒ สิงหาคม ๒๕๖๕ คงเหลือเงินสะสมตามบัญชีเงินฝากธนาคารที่นำไปใช้ได้ เป็นเงินจำนวน ๓๓,๓๑๖,๖๙๖.๒๐ บาท (สามสิบล้านสามแสนหนึ่งหมื่นหกพันหกร้อยเก้าสิบบาทยี่สิบสตางค์) และเทศบาลตำบลบางกระพุ่มได้ส่งเงินสมทบกองทุนส่งเสริมกิจการของเทศบาล ประจำปี ๒๕๖๔ เรียบร้อยแล้ว จึงขออนุมัติจ่ายเงินสะสม ประจำปีงบประมาณ พ.ศ.๒๕๖๕ จากสภาเทศบาลตำบลบางกระพุ่ม ในครั้งนี้ จำนวน ๑ โครงการ เป็นเงินจำนวน ๔๒๖,๖๙๙.-บาท (สี่แสนสองหมื่นหกพันหกร้อยเก้าสิบบาทถ้วน) ตามรายละเอียดแนบท้ายนี้

ข้อระเบียบ/กฎหมาย

เพื่อให้เป็นไปตามระเบียบกระทรวงมหาดไทย ว่าด้วยการรับเงิน การเบิกจ่าย การฝากเงิน การเก็บรักษาเงินและการตรวจเงินขององค์กรปกครองส่วนท้องถิ่น พ.ศ. ๒๕๔๗ ซึ่งแก้ไขเพิ่มเติมโดยระเบียบกระทรวงมหาดไทยว่าด้วยการรับเงิน การเบิกจ่าย การฝากเงิน การเก็บรักษาเงินและการตรวจเงินขององค์กรปกครองส่วนท้องถิ่น (ฉบับที่ ๔) พ.ศ. ๒๕๖๑ หมวด ๘ ข้อ ๘๙ องค์กรปกครองส่วนท้องถิ่นอาจใช้จ่ายเงินสะสมได้ โดยได้รับอนุมัติจากสภาท้องถิ่นภายใต้เงื่อนไข ดังต่อไปนี้

(๑) ให้กระทำได้เฉพาะกิจการซึ่งอยู่ในอำนาจหน้าที่ขององค์กรปกครองส่วนท้องถิ่น ซึ่งเกี่ยวกับด้านการบริการชุมชนและสังคม หรือกิจการที่เป็นการเพิ่มพูนรายได้ขององค์กรปกครองส่วนท้องถิ่น หรือกิจการที่จัดทำเพื่อบำบัดความเดือดร้อนของประชาชน ทั้งนี้ ต้องเป็นไปตามแผนพัฒนาขององค์กรปกครองส่วนท้องถิ่น หรือตามที่กฎหมายกำหนด

(๒) ได้ส่งเงินสมทบกองทุนส่งเสริมกิจการขององค์กรปกครองส่วนท้องถิ่นแต่ละประเภทตามระเบียบแล้ว

(๓) ให้เงินสะสมสำรองจ่ายเป็นค่าใช้จ่ายด้านบุคลากรไม่น้อยกว่าสามเดือนและกันไว้ร้อยละสิบของงบประมาณรายจ่ายประจำปีนั้น เพื่อเป็นค่าใช้จ่ายในการบริหารงานและกรณีที่มีสาธารณภัยเกิดขึ้น

(๔) เมื่อได้รับอนุมัติให้ใช้จ่ายเงินสะสมแล้ว องค์กรปกครองส่วนท้องถิ่นต้องดำเนินการก่อหนี้ผูกพันให้เสร็จสิ้นภายในระยะเวลาไม่เกินหนึ่งปีถัดไป หากไม่ดำเนินการภายในระยะเวลาที่กำหนดให้ การใช้จ่ายเงินสะสมนั้นเป็นอันพับไป


ทั้งนี้ ให้องค์กรปกครองส่วนท้องถิ่นใช้จ่ายเงินสะสม โดยคำนึงถึงฐานะการเงิน การคลังขององค์กรปกครองส่วนท้องถิ่นและเสถียรภาพในระยะยาว

จึงขอเสนอญัตตินี้ เพื่อขออนุมัติจากสภาเทศบาลตำบลบางกระทู้ใช้จ่ายเงินสะสมเป็นค่าก่อสร้างปรับปรุง Overlay ผิวจราจรแอสฟัลต์ติกคอนกรีต สายถนนห้วยแก้ว ซอย ๒ หน้า ๕ เซนติเมตร พื้นที่ไม่น้อยกว่า ๙๒๕.๗๐ ตารางเมตร ตามแบบแปลนเทศบาลตำบลบางกระทู้ โดยอนุโลม งบประมาณตั้งไว้เป็นเงิน ๔๒๖,๖๙๙.-บาท (สี่แสนสองหมื่นหกพันหกกร้อยเก้าสิบเก้าบาทถ้วน)

ขอได้โปรดนำเสนอต่อที่ประชุมสภาเทศบาลตำบลบางกระทู้ เพื่อพิจารณาอนุมัติต่อไป

ขอแสดงความนับถือ

(ลงชื่อ)

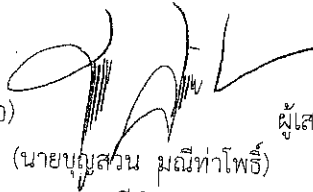


ผู้เสนอ

(นายบุญสวน มณีท่าโพธิ์)

นายกเทศมนตรีตำบลบางกระทู้

- นำเข้าที่ประชุมสภาเทศบาลเพื่อพิจารณาต่อไป

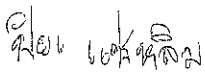(ลงชื่อ) 

(นายปิยะ แซ่หลิม)

ประธานสภาเทศบาลตำบลบางกระทู้



บันทึกข้อความ

ส่วนราชการ กองช่าง เทศบาลตำบลบางกระท่อม

ที่

พล ๕๒๕๐๑.๐๔ / ๖๔๗

วันที่

๒๒ สิงหาคม ๒๕๖๕

เรื่อง

ขออนุมัติจ่ายเงินสะสม ประจำปีงบประมาณ พ.ศ.๒๕๖๕

เรียน นายกเทศมนตรีตำบลบางกระท่อม

เรื่องเดิม

ตามที่ ประชาชนในเขตเทศบาลตำบลบางกระท่อม ได้ขอให้เทศบาลตำบลบางกระท่อมปรับปรุงผิวถนนจราจรแอสฟัลท์ติกคอนกรีต สายถนนห้วยแก้ว ซอย ๒ หมู่ที่ ๔ ตำบลบางกระท่อม และเทศบาลตำบลบางกระท่อม ได้ประกาศใช้แผนพัฒนาท้องถิ่น (พ.ศ.๒๕๖๑-๒๕๖๕) แก้ไข (ครั้งที่ ๑ /๒๕๖๕) และสภาเทศบาลตำบลบางกระท่อม ได้อนุมัติโครงการพัฒนาโครงการพื้นฐานในเทศบัญญัติงบประมาณรายจ่าย ประจำปีงบประมาณ พ.ศ.๒๕๖๕ แล้วนั้น

ข้อเท็จจริง

เนื่องจากในปีงบประมาณ พ.ศ.๒๕๖๕ เทศบาลตำบลบางกระท่อมมีความจำเป็นเร่งด่วน ต้องนำโครงการในแผนพัฒนาท้องถิ่น (พ.ศ.๒๕๖๑-๒๕๖๕) แก้ไข (ครั้งที่ ๑ /๒๕๖๕) เพื่อแก้ไขปัญหาความเดือดร้อนของประชาชน และพัฒนาท้องถิ่นตามอำนาจหน้าที่ในด้านการบริการชุมชนและสังคม โครงการด้านการพัฒนาโครงสร้างพื้นฐาน โครงการก่อสร้างปรับปรุง Over Lay ผิวจราจรแอสฟัลท์ติกคอนกรีต สายถนนห้วยแก้วซอย ๒ หนา ๕ เซนติเมตร พื้นที่ไม่น้อยกว่า ๙๒๕.๗๐ ตารางเมตร ตามแบบแปลนเทศบาลตำบลบางกระท่อม โดยอนุมัติเป็นเงินจำนวน ๔๒๖,๖๙๙.-บาท (สี่แสนสองหมื่นหกพันหกร้อยเก้าสิบเก้าบาทถ้วน) มาจ่ายเป็นเงินสะสม ประจำปีงบประมาณ พ.ศ.๒๕๖๕

ข้อกฎหมาย

ระเบียบกระทรวงมหาดไทย ว่าด้วยการรับเงิน การเบิกจ่ายเงิน การฝากเงิน การเก็บรักษาเงิน และการตรวจเงิน ขององค์กรปกครองส่วนท้องถิ่น พ.ศ.๒๕๔๗ แก้ไขเพิ่มเติมถึง (ฉบับที่ ๔) พ.ศ. ๒๕๖๑ ข้อ ๘๙ องค์กรปกครองส่วนท้องถิ่นอาจใช้จ่ายเงินสะสมได้ โดยได้รับอนุมัติจากสภาท้องถิ่น ภายใต้เงื่อนไข ดังต่อไปนี้

(๑) ให้กระทำได้เฉพาะกิจการซึ่งอยู่ในอำนาจหน้าที่ขององค์กรปกครองส่วนท้องถิ่นซึ่งเกี่ยวกับด้านการบริการชุมชนและสังคม หรือกิจการที่เป็นการเพิ่มพูนรายได้ขององค์กรปกครองส่วนท้องถิ่น หรือกิจการที่จัดทำเพื่อบำบัดความเดือดร้อนของประชาชน ทั้งนี้ ต้องเป็นไปตามแผนพัฒนาขององค์กร ปกครองส่วนท้องถิ่นหรือตามที่กฎหมายกำหนด

(๒) ได้ส่งเงินสมทบกองทุนส่งเสริมกิจการขององค์กรปกครองส่วนท้องถิ่นแต่ละประเภทตามระเบียบแล้ว

(๓) ให้กันเงินสะสมสำรองจ่ายเป็นค่าใช้จ่ายด้านบุคลากรไม่น้อยกว่าสามเดือนและกันไว้อีกร้อยละสิบของงบประมาณรายจ่ายประจำปีนั้น เพื่อเป็นค่าใช้จ่ายในการบริหารงานและกรณีที่มี สาธารณภัยเกิดขึ้น

(๔) เมื่อได้รับอนุมัติให้ใช้จ่ายเงินสะสมแล้ว องค์กรปกครองส่วนท้องถิ่นต้องดำเนินการ ก่อหนี้ผูกพันให้เสร็จสิ้นภายในระยะเวลาไม่เกินหนึ่งปีถัดไป หากไม่ดำเนินการภายในระยะเวลา ที่กำหนดให้การใช้จ่ายเงินสะสมนั้นเป็นอันพับไป ทั้งนี้ ให้องค์กรปกครองส่วนท้องถิ่นใช้จ่ายเงินสะสม โดยคำนึงถึงฐานะการเงินการคลังขององค์กรปกครองส่วนท้องถิ่นและเสถียรภาพในระยะยาว

/.....

ข้อพิจารณา

เพื่อให้การบริหารงานงบประมาณของเทศบาลตำบลบางกระทู้ เป็นไปด้วยความเรียบร้อยถูกต้อง ตามระเบียบกฎหมายที่เกี่ยวข้อง จึงเห็นควรนำเสนอผู้บริหารท้องถิ่นเพื่อพิจารณาอนุมัติ ในการเสนอญัตติ ต่อสภาเทศบาลตำบลบางกระทู้ เพื่อพิจารณาอนุมัติจ่ายเงินสะสม ประจำปีงบประมาณ พ.ศ.๒๕๖๕ โครงการดังกล่าวเป็นเงิน ๔๒๖,๖๙๙.-บาท (สี่แสนสองหมื่นหกพันหกร้อยเก้าสิบบ้าบาทถ้วน)

จึงเรียนมาเพื่อโปรดพิจารณาอนุมัติ

(นายธนโชติ มีขำ)

ผู้อำนวยการกองช่าง

ความเห็นปลัดเทศบาลตำบลบางกระทู้

ข้อพิจารณา/ญัตติ - ตามที่เสนอของสภาเทศบาลตำบลบางกระทู้
ตามข้อเสนอสภาเทศบาลตำบลบางกระทู้

(นางสาวบังอร ยรรยง)

ปลัดเทศบาลตำบลบางกระทู้

ได้พิจารณาโครงการฯ เห็นชอบอนุมัติเงินสะสมประจำปี

(นายบุญสวน มณีท่าโพธิ์)

นายกเทศมนตรีตำบลบางกระทู้



บันทึกข้อความ

ส่วนราชการ งานการเงินและบัญชี กองคลังเทศบาลตำบลบางกระท่อม
 ที่ พล ๕๒๕๐๑.๐๑/๑๐๙๖ วันที่ ๒๒ สิงหาคม ๒๕๖๕
 เรื่อง ขอสั่งรายละเอียดการตรวจสอบงบประมาณ (๑ ตุลาคม ๒๕๖๔ ถึง ๑๙ สิงหาคม ๒๕๖๕)

เรียน นายกเทศมนตรีตำบลบางกระท่อม

เรื่องเดิม

ตามบันทึกข้อความ กองช่าง เทศบาลตำบลบางกระท่อม ที่ พล ๕๒๕๐๑.๐๔/๑๔๖ ลงวันที่ ๑๙ สิงหาคม พ.ศ.๒๕๖๕ เรื่อง รายงานผลการสำรวจพื้นที่ผิวจราจร ได้ให้กองคลังตรวจสอบงบประมาณเหลือใช้ในปีงบประมาณ พ.ศ.๒๕๖๕ นั้น

ข้อเท็จจริง


งานการเงินและบัญชีกองคลังเทศบาลตำบลบางกระท่อม ได้ทำการตรวจสอบงบประมาณ โดยมีรายละเอียดดังนี้

๑. รายรับจริง รายจ่ายจริง ประจำปีงบประมาณ พ.ศ.๒๕๖๕ (๑ ตุลาคม ๒๕๖๔ ถึง ๑๙ สิงหาคม ๒๕๖๕) รายรับจริง ๒๘,๓๐๖,๗๑๖.๖๑ บาท รายจ่ายจริง ๒๑,๖๗๕,๕๐๗.๐๓ บาท คงเหลือรายรับจริงสูงกว่ารายจ่ายจริง ๖,๖๓๑,๒๐๙.๕๘ บาท แต่เทศบาลตำบลบางกระท่อม ยังคงมีค่าใช้จ่ายในระหว่างเดือนสิงหาคม และกันยายน พ.ศ.๒๕๖๕ ซึ่งรายได้ยังคงเข้าไม่เพียงพออีกประมาณ ๒,๖๙๒,๖๒๒.๒๐ บาท


๒. รายงานพิสูจน์ยอดเงินสะสมที่สามารถนำไปใช้ได้ตามรายงานการเงิน (ระหว่างปี) เทศบาลตำบลบางกระท่อม ณ วันที่ ๒๒ สิงหาคม ๒๕๖๕ คงเหลือเงินสะสมตามบัญชีเงินฝากธนาคารที่นำไปใช้ได้ เป็นเงินจำนวน ๓๓,๓๑๖,๖๙๖.๒๐ บาท และเทศบาลตำบลบางกระท่อมได้ส่งเงินสมทบกองทุนส่งเสริมกิจการของเทศบาล ประจำปี ๒๕๖๔ เรียบร้อยแล้ว รายละเอียดตามเอกสารแนบท้าย

ข้อพิจารณา


จึงเรียนมาเพื่อโปรดทราบและพิจารณาต่อไป

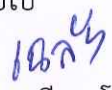
 (นางสาวเจลิยว โฉมงาม)
 ผู้อำนวยการกองคลัง

ความเห็นปลัดเทศบาลตำบลบางกระท่อม

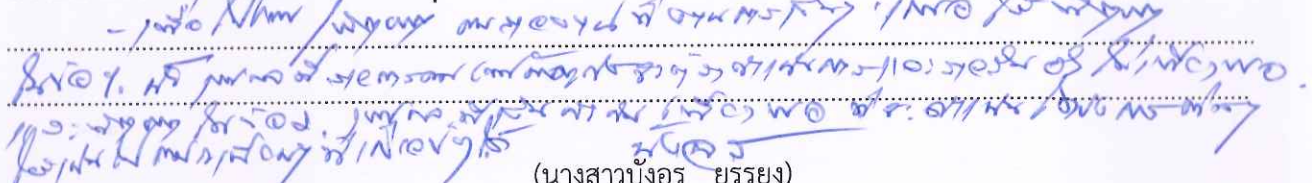
 (นางสาวบงอร ยรรยง)

ปลัดเทศบาลตำบลบางกระท่อม

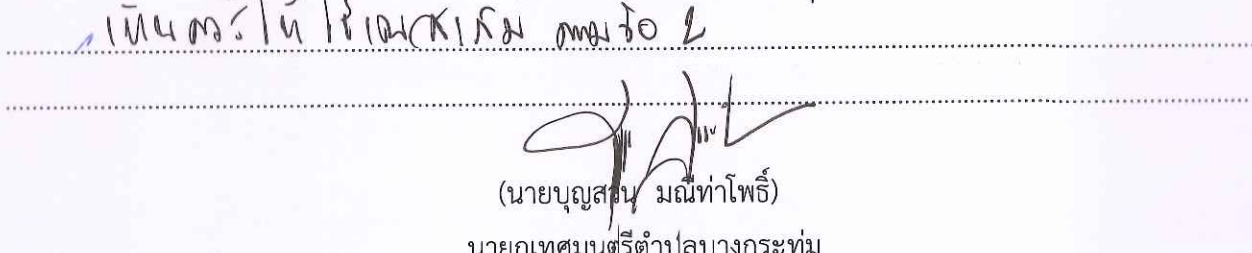
 (นายบุญสุน มณฑาโพธิ์)
 นายกเทศมนตรีตำบลบางกระท่อม

รายงานพิสูจน์ยอดเงินสะสมที่สามารถนำไปใช้ได้ตามรายงานการเงิน (ระหว่างปี)

เทศบาลตำบลบางกระทู้

ณ วันที่ 22 สิงหาคม 2565

เงินสะสมตามบัญชีเงินฝากธนาคารที่นำไปใช้ได้ ณ วันที่ 30 กันยายน 2564	40,490,607.77	(2)
หัก สำรองตามระเบียบฯ	(7,373,611.57)	
คงเหลือเงินสะสมตามบัญชีเงินฝากธนาคารที่นำไปใช้ได้หลังหักสำรองตามระเบียบ	<u>33,116,996.20</u>	
หัก เงินสะสมที่ได้รับอนุมัติแล้วในปีปัจจุบัน	-	
ถอนคืนเงินรายรับข้ามปีงบประมาณ	-	
บวก เงินสะสมที่เหลือจากการอนุมัติหลังจากก่อกำหนดผูกพันแล้ว	-	
รับคืนเงินรายจ่ายข้ามปีงบประมาณตกเป็นเงินสะสม	199,700.00	199,700.00
คงเหลือเงินสะสมตามบัญชีเงินฝากธนาคารที่นำไปใช้ได้	<u><u>33,316,696.20</u></u>	

(ลงชื่อ)



ผู้จัดทำ

(นางสาวศรีสุนันท์ จรัสแจ้งธรรม)

หัวหน้าฝ่ายบริหารงานคลัง

(ลงชื่อ)



ผู้ตรวจสอบ

(นางสาวเนลิยา โฉมงาม)

ผู้อำนวยการกองคลัง

○ รายงานการใช้จ่ายเงินสะสมขององค์กรปกครองส่วนที่
เทศบาลตำบลบางกระทุ่ม อำเภอบางกระทุ่ม จังหวัดพิษณุโลก

1. ข้อมูลเงินสะสม ณ วันที่ 22 สิงหาคม 2565

เงินสะสมที่นำไปใช้ได้ ณ ปัจจุบันหลังจาก ตรวจสอบยอดเงิน และหักเงินสะสม ที่ต้องส่งฝาก ก.ส.ท. หรือ ก.ส.อ. แล้ว	สำรองจ่ายเงินสะสม ที่มีการผูกพันแล้ว แต่ยังไม่ได้จ่าย แต่ยังไม่ ได้ดำเนินการหรือ อยู่ระหว่างดำเนินการ และยังไม่ได้เบิกจ่าย	คงเหลือเงินสะสม ที่นำไปใช้ได้ ณ ปัจจุบัน	สำรองงบบุคลากร (ประมาณ 3 เดือน)	สำรองจ่ายกรณียังไม่ได้รับ จัดสรรเงินอุดหนุน - เงินเดือน ค่าตอบแทนครู ผู้ดูแลเด็ก ประมาณ 2 เดือน - อื่น ๆ เช่น เบี้ยผู้สูงอายุ คนพิการ ประมาณ 2 เดือน	เงินสะสมคงเหลือ	กักเงิน 10% ของงบประมาณ รายจ่ายประจำปี	คงเหลือเงินสะสม ที่นำไปใช้จ่ายได้
(1) 40,624,654.00	(2) 0.00	(3) = (1) - (2) 40,624,654.00	(4) 3,380,557.80	(5) 590,240.00	(6) = (3) - (4) - (5) 36,653,856.20	(7) = (6) x 10% -	(8) = (6) - (7) 36,653,856.20

2. ทุนสำรองเงินสะสม ณ วันที่ 30 กันยายน 2564 จำนวนเงิน 15,232,398.00 บาท

ลงชื่อ



(นางสาวศรีสุนันท์ จรัสแจ่มธรรม)
หัวหน้าฝ่ายบริหารงานคลัง

ลงชื่อ



(นางสาวเฉลียว โฉมงาม)
ผู้อำนวยการกองคลัง

เทศบาลตำบลบางกระท่อม

ฎีกาเบิกเงินอื่น

ประจำปีงบประมาณ 2565

เลขที่ผู้เบิก 65-02-00000-0000000-00095

เลขที่คลังรับ

00475165

วันที่จัดทำ 5 เมษายน 2565

วันที่คลังรับ

- 7 เม.ย. 2565

รายการ	จำนวนเงิน	หมายเหตุ
เงินฝาก ก.ส.อ./ก.ส.ท.	65,653.77	เบิกเงินสงเงินฝากเงินต้นสงเสริมกิจการเทศบาลประจำปี 2564 จัดสงเงินร้อยละ 5% ของเงินสะสม
(ตัวอักษร)	(ทกหมื่นห้าพันหกร้อยห้าสิบบสามบาทเจ็ดสิบเจ็ดสตางค์)	

หน่วยงานผู้เบิก กองคลัง ขอเบิกเงินตามรายการข้างต้น (ลงชื่อ)..... <i>16 ก.ย.</i> หัวหน้าหน่วยงานผู้เบิก (นางสาวเจลิยา โฉมงาม) ผู้อำนวยการกองคลัง วันที่..... - 7 เม.ย. 2565	ได้ตรวจสอบแล้วมีเงินคงเหลือเพียงพอที่จะเบิกจ่ายได้ จำนวน <i>16 ก.ย.</i> 65,653.77 บาท (ลงชื่อ)..... <i>16 ก.ย.</i> ผู้ตรวจสอบ (นายวีระยุทธ หลิมศิริวงศ์) นักวิชาการพัสดุชำนาญการ วันที่..... - 7 เม.ย. 2565
ได้ตรวจสอบเอกสารประกอบฎีกาครบถ้วนถูกต้องแล้ว (ลงชื่อ)..... <i>16 ก.ย.</i> ผู้ตรวจฎีกา (นางสาวเจลิยา โฉมงาม) ผู้อำนวยการกองคลัง วันที่..... - 7 เม.ย. 2565	เขียน ปลัดเทศบาล เห็นควรให้เบิกจ่ายได้ตามจำนวนเงินข้างต้น (ลงชื่อ)..... <i>16 ก.ย.</i> (นางสาวเจลิยา โฉมงาม) ผู้อำนวยการกองคลัง วันที่..... - 7 เม.ย. 2565
เรียน นายกเทศมนตรี เห็นควรอนุมัติให้เบิกจ่ายได้ตามจำนวนเงินข้างต้น (ลงชื่อ)..... <i>16 ก.ย.</i> (นางสาวนังอร ขรรจบง) ปลัดเทศบาลตำบลบางกระท่อม วันที่..... - 7 เม.ย. 2565	อนุมัติให้เบิกจ่ายได้ จำนวน <i>16 ก.ย.</i> 65,653.77 บาท (ลงชื่อ)..... <i>16 ก.ย.</i> (นายบุญสวน มณีท่าโพธิ์) นายกเทศมนตรีตำบลบางกระท่อม วันที่..... - 7 เม.ย. 2565
ธนาคาร <i>ทวงไทย</i> บัญชีเลขที่ <i>6016057823</i> เลขที่เช็ค <i>10624949</i> ลงวันที่..... - 8 เม.ย. 2565 จำนวนเงิน 65,653.77 บาท (หกหมื่นห้าพันหกร้อยห้าสิบบสามบาทเจ็ดสิบเจ็ดสตางค์) จ่ายให้ เงินทุนสงเสริมกิจการเทศบาล	ผู้ลงนามในเช็ค/ใบถอน (ลงชื่อ)..... <i>16 ก.ย.</i> ผู้ลงนาม (ลงชื่อ)..... <i>16 ก.ย.</i> ผู้ลงนาม (ลงชื่อ)..... <i>16 ก.ย.</i> ผู้ลงนาม
การจ่ายเงินเป็นไปตามรายงานการจัดทำเช็ค/ใบถอน เลขที่..... <i>0082165</i> ลงวันที่..... - 8 เม.ย. 2565	



บันทึกข้อความ

ส่วนราชการ กองช่าง เทศบาลตำบลบางกระท่อม

ที่ พล ๕๒๕๐๑.๐๔/ ๑๙๖

วันที่ ๑๙ เดือน สิงหาคม พ.ศ. ๒๕๖๕

เรื่อง รายงานผลการสำรวจพื้นที่ผิวจราจร

เรียน ปลัดเทศบาล/นายกเทศมนตรี

เรื่องเดิม

ตามคำร้องเลขที่ ๕๙ ลงวันที่ ๑๙ สิงหาคม ๒๕๖๕ นายกิตติพันธ์ องค์กรกนิษฐ์ และประชาชนในเขตเทศบาลตำบลบางกระท่อม จำนวน ๓๔ ราย ขอให้เทศบาลตำบลบางกระท่อมปรับปรุงผิวถนนจราจรตั้งแต่สะพานล้อ จนถึงสามแยกบ้านเจ็ดตัว เนื่องจากผิวจราจรชำรุดตามอายุการใช้งาน

ข้อเท็จจริง

กองช่าง เทศบาลตำบลบางกระท่อม ได้ดำเนินการสำรวจพื้นที่ผิวจราจรตามคำร้องดังกล่าว พบว่า เป็นถนนสายห้วยแก้ว ซอย ๒ หมู่ที่ ๔ ตำบลบางกระท่อม ที่ต้องดำเนินการปรับปรุงผิวถนน รายละเอียดเอกสารแนบท้ายบันทึกนี้

ข้อเสนอเพื่อโปรดพิจารณา

เพื่อแก้ไขปัญหาความเดือดร้อนของประชาชน เห็นควรตรวจสอบงบประมาณเพื่อดำเนินการปรับปรุงผิวจราจรป้องกันการเกิดอุบัติเหตุ และความสะดวกรวดเร็วในการใช้รถใช้ถนนของประชาชนต่อไป

จึงเรียนมาเพื่อโปรดพิจารณา

(ลงชื่อ)

(นายธนโชติ มีชา)

ผู้อำนวยการกองช่าง

เรียน นายกเทศมนตรี

- เพื่อโปรดทราบ / พ.ศ. พ.ศ.

ในกรณีดังกล่าวขอเสนอให้เทศบาลตำบลบางกระท่อม
ปรับปรุงผิวจราจรสายห้วยแก้ว ซอย ๒ หมู่ที่ ๔ ตำบลบางกระท่อม
เนื่องจากผิวจราจรชำรุดตามอายุการใช้งาน

นางสาวบังอร ยรรยง

ปลัดเทศบาล

เห็นสมควรในสิ่งที่ขอไว้ให้ดำเนินการต่อไป

(นายบุญสวน มณีท่าโพธิ์)

นายกเทศมนตรีตำบลบางกระท่อม

- สำนักปลัดเทศบาล
- กองคลัง
- กองช่าง
- กองการศึกษา

กองช่าง
 เลขที่รับ 137
 วันที่ 19/ ต.ค. / 65
 เวลา

เทศบาลตำบลบางกระทุ่ม
 เลขที่รับ ๑๑
 วันที่ 19/ ต.ค. / 65
 เวลา

ใบคำร้องทั่วไป

เขียนที่ ทน ขนงกรฟ
 วันที่ 15 เดือน ก.ค พ.ศ. 2565

เรียน นายกเทศมนตรีตำบลบางกระทุ่ม

ข้าพเจ้าชื่อ (นาย/นาง/นางสาว) กิตติพันธ์ นามสกุล อดิศักดิ์
 เลขบัตรประจำตัว 1-6999-00193-92-9 วัน/เดือน/ปี เกิด 26 ต.ค. 2529 อายุ 38 ปี
 เพศ ชาย หญิง ที่อยู่ตามบัตรประชาชน เลขที่ 88 หมู่ที่ 4 ตำบล ขนงกรฟ
 อำเภอ ขนงกรฟ จังหวัด พิษณุโลก เบอร์โทรศัพท์ที่ติดต่อดี 089-7043211

มีความประสงค์ ขอแจ้ง 31/๕๓ ไร่เศษ ที่ ๑๐๑ ไร่เศษ ปรังปรุง น้ำ คน ตั้งแต่ ๑๕ ไร่เศษ
 ๑๐๑ ไร่เศษ ปรังปรุง น้ำ คน ตั้งแต่ ๑๕ ไร่เศษ
 ๑๐๑ ไร่เศษ ปรังปรุง น้ำ คน ตั้งแต่ ๑๕ ไร่เศษ

จึงเรียนมาเพื่อโปรดพิจารณา

กิตติพันธ์ อดิศักดิ์ ผู้ยื่นคำร้อง
 (กิตติพันธ์ อดิศักดิ์)

เรียน ปลัดเทศบาล

- เพื่อโปรดพิจารณา
 - ติงการปรังปรุง น้ำ คน ๑๐๑ ไร่เศษ
 ๑๐๑ ไร่เศษ ปรังปรุง น้ำ คน ตั้งแต่ ๑๕ ไร่เศษ
 ๑๐๑ ไร่เศษ ปรังปรุง น้ำ คน ตั้งแต่ ๑๕ ไร่เศษ

พร.โพธิ์
 (นายชนโชค มีขำ)
 ผู้อำนวยการกองช่าง

เนื่องจากกองช่าง เทศบาลตำบล
 และ หน่วยงาน เป็น ปกติ มี ร.๑๑
 ปรังปรุง น้ำ คน ๑๐๑ ไร่เศษ
 ๑๐๑ ไร่เศษ ปรังปรุง น้ำ คน ตั้งแต่ ๑๕ ไร่เศษ

เรียน นายกเทศมนตรี
 - เพื่อโปรดทราบ


นางสาวบังอร ยรรยง ปลัดเทศบาล

นางสาวบังอร ยรรยง
 ปลัดเทศบาล

(นายบุญสวน พันธ์ท่าโพธิ์)
 นายกเทศมนตรีตำบลบางกระทุ่ม

รายชื่อผู้ที่ได้รับความเดือดร้อน ถนน

ลำดับ	ชื่อ-สกุล	ที่อยู่	หมายเหตุ
1	ประไพรัตน์ ไม้ผลเหล็ก	109 ม.4 ต.บางทรายใหญ่	
2	นาง นิตยา ธิษิต	149 ม.4 ต.บางทรายใหญ่	
3	กิมเกวียน ไกรพิลา	114 ม.4 ต.บางทรายใหญ่	
4	สุวิมล ไกรพิลา	112 ม.4 ต.บางทรายใหญ่	
5	ศศิธร ไม้ผลเหล็ก	112 ม. 4 ต. บางทรายใหญ่	
6	นันทนา งามเจริญ	86/1 ม.3 ต. บางทรายใหญ่	
7	นพาส ไกรพิลา	113 ม.4 ต.บางทรายใหญ่	
8	ตวันพร ธิษิต	91/1 ม.4 ต.บางทรายใหญ่	
9	แดง งามเจริญ	63/4 ต. บางทรายใหญ่	
10	ภรณ์ชญา งามเจริญ	63/4 ต. บางทรายใหญ่	
11	จิภาวดี งามเจริญ	136 ม. 4 ต. บางทรายใหญ่	
12	นิตยา งามเจริญ	146/7 ต. บางทรายใหญ่	
13	ประไพ งามเจริญ	95/4 ต. บางทรายใหญ่	
14	วรรณวิสา งามเจริญ	158/1 ม.5 ต. บางทรายใหญ่	
15	น้ำหวาน งามเจริญ	99 ม.4 ต. บางทรายใหญ่	
16	สุวิมล งามเจริญ	87 ม.4 ต. บางทรายใหญ่	
17	นันทนา งามเจริญ	90 ม.4 ต. บางทรายใหญ่	
18	เสาวรส งามเจริญ	62-64 ม.4 ต. บางทรายใหญ่	
19	สิริภรณ์ งามเจริญ	55/1 ม.4	
20	ศศิธร งามเจริญ	58 ม. 4 ต. บางทรายใหญ่	
21	นันทนา งามเจริญ		
22	นันทนา งามเจริญ		

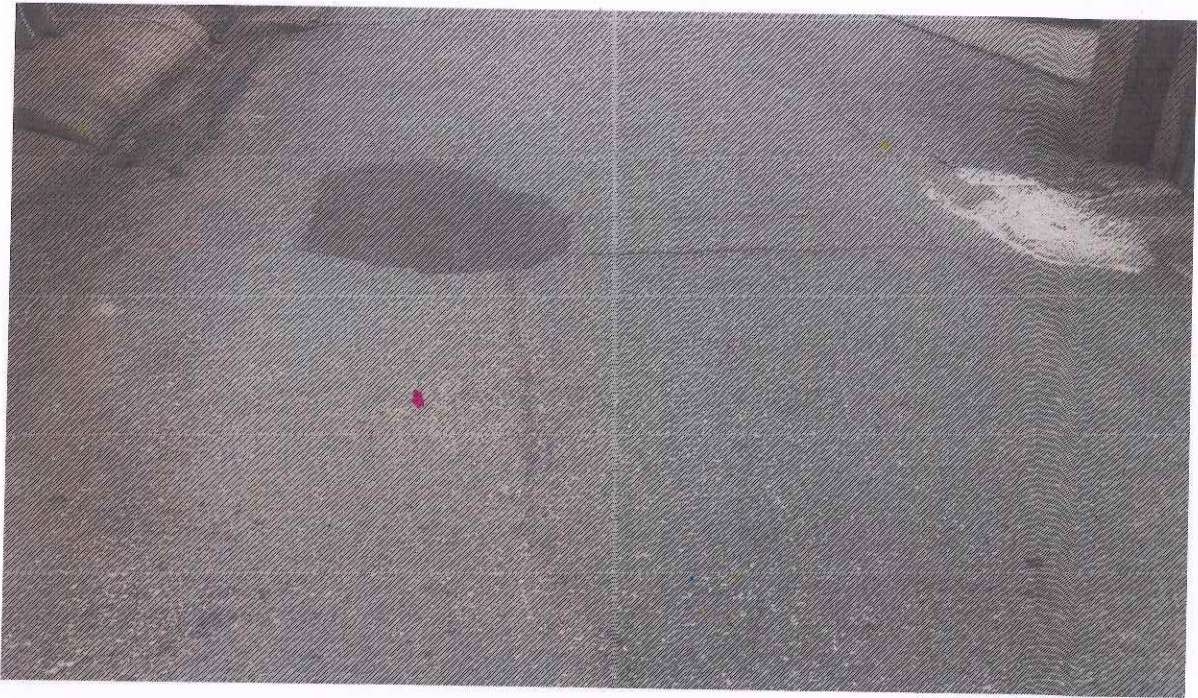

แบบสรุปราคากลางงานก่อสร้างทาง สะพาน และท่อเหลี่ยม

ชื่อโครงการ/งานก่อสร้าง ก่อสร้างปรับปรุง Over Lay ผิวจราจรแอสฟัลท์ติกคอนกรีต สายถนนห้วยแก้ว ซอย 2 หน้า 5 ชม.
พื้นที่ไม่น้อยกว่า 925.70 ตารางเมตร ตามแบบแปลนเทศบาลตำบลบางกระท่อม โดยอนุโลม

สถานที่ก่อสร้าง หมู่ที่ 4 ต.บางกระท่อม อ.บางกระท่อม จ.พิจิตร โลก

ปริมาณงาน ผิวจราจร แอสฟัลท์ติกคอนกรีต พื้นที่ไม่น้อยกว่า 925.70 ตร.ม.

หน่วยงานเจ้าของโครงการ กองช่าง เทศบาลตำบลบางกระท่อม

แบบเลขที่

คำนวณราคากลางเมื่อวันที่ 19 เดือน สิงหาคม พ.ศ. 2565

ลำดับ	รายการ	รวมค่างานก่อสร้าง	หมายเหตุ
1	ค่างานคืนทุน	426,699.13	เงื่อนไขการใช้ตาราง Factor F - เงินล่วงหน้าจ่าย 0% - เงินประกันผลงานหัก 0% - ดอกเบี้ยเงินกู้ 5% - ค่าภาษีมูลค่าเพิ่ม (VAT) 7%
สรุป	รวมค่าก่อสร้าง	426,699.13	
	คิดเป็นเงินค่าก่อสร้าง ปรับ/ลด	426,699.00	
ตัวอักษร (สี่แสนสองหมื่นหกพันหกร้อยเก้าสิบเก้าบาทถ้วน)			

$$K3.3 = 0.30 + 0.10 * Mi/Mo + 0.40 * Ai/Ao + 0.10 * Ei/Eo + 0.10 * Fi/Fo$$

ระยะเวลาการดำเนินงาน 60 วัน

(ลงชื่อ)ว่าที่ร.ต.  ประมาณการ

(กิตติพงษ์ บุญรักษ์)

วิศวกรโยธาปฏิบัติการ

(ลงชื่อ)



ผู้ตรวจสอบ

(นายชน ชาติ มีจำ)

ผู้อำนวยการกองช่าง

(ลงชื่อ)



เห็นชอบ

(นางสาวบังอร ธรรมง)

ปลัดเทศบาล

(ลงชื่อ)



(นายบุญสดน มณีท่าโพธิ์)

นายกเทศมนตรีตำบลบางกระท่อม

แบบสรุปราคากลางงานก่อสร้างทาง สะพาน และท่อเหลี่ยม

ชื่อโครงการ/งานก่อสร้าง ก่อสร้างปรับปรุง Over Lay ผิวจราจรแอสฟัลท์ติกคอนกรีต สายถนนห้วยแก้ว ซอย 2 หน้า 5 ซม.

พื้นที่ไม่น้อยกว่า 925.70 ตารางเมตร ตามแบบแปลนเทศบาลตำบลบางกระท่อม โดยอนุโลม

สถานที่ก่อสร้าง หมู่ที่ 4 ต.บางกระท่อม อ.บางกระท่อม จ.พิจิตร

หน่วยงานเจ้าของโครงการ กองช่าง เทศบาลตำบลบางกระท่อม

แบบเลขที่

คำนวณราคากลางโดย ว่าที่ร.ต. กิตติพงษ์ บุญรักษา ตำแหน่ง วิศวกรโยธาปฏิบัติการ เมื่อวันที่ 19 เดือน สิงหาคม พ.ศ. 2565

ลำดับ	รายการ	หน่วย	จำนวน	ราคาต่อหน่วย	ราคาทุน	FN	ราคาต่อหน่วย X FN	ราคากลาง
1	ปูผิวแอสฟัลท์ติกคอนกรีต	ตร.ม.	925.70	316.91	293,363.59	1.3607	431.22	399,179.83
	งานแทคโค้ต (Tack coat)	ตร.ม.	925.70	16.24	15,033.37	1.3607	22.10	20,455.90
3	งานตีเส้นจราจรเทอร์โมพลาสติก สีเหลือง	ตร.ม.	17.90	290.00	5,191.00	1.3607	394.60	7,063.39
รวมราคาค่าก่อสร้าง								426,699.13

(ลงชื่อ) ว่าที่ร.ต.  ประมาธการ
(กิตติพงษ์ บุญรักษา)
วิศวกรโยธาปฏิบัติการ

งานผิวทางแอสฟัลท์คอนกรีต หน้า 5.0 ซม.

ปริมาณงาน ASPHALT CONCRETE ทั้งโครงการ	=	111.13	ตัน
ค่าขนส่งอุปกรณ์ 80 ตัน 100 กม. (ไม่เกิน 300 กม. = 169.01)	=	179.25	บาท/ตัน
ค่าติดตั้งเครื่องผสม = 250,000 / 10,000.00	=	25.00	บาท/ตัน
ค่ายาง AC 0.052 ตัน @ 31,989.02	=	1,663.43	บาท/ตัน
ค่าหิน 0.74 ลบ.ม. @ 291.06	=	215.38	บาท/ตัน
ค่าดำเนินการ + ค่าเสื่อมผสมวัสดุแอสฟัลท์คอนกรีต	=	441.32	บาท/ตัน
ค่าขนส่ง 0.04 กม. (1 ใน 4 ของระยะทางของโครงการ)	=	8.32	บาท/ตัน
ค่าดำเนินการ + ค่าเสื่อมปูลาดและบดทับหน้า 5.0 ซม. = 12.86 x 1.00 x 8.33	=	107.12	บาท/ตัน
ค่าใช้จ่ายรวม	=	2,639.83	บาท/ตัน
ค่างานต้นทุน = 2,639.83 / 8.33	=	316.91	บาท/ตร.ม.

(ลงชื่อ) ว่าที่ร.ต.



ประมาณการ

(กิตติพงษ์ บุญรักษา)

วิศวกรโยธาปฏิบัติการ

งานแทคโค้ต (Tack Coat)

ค่ายาง 0.3 ลิตร @ 27,892.36 บาท/ตัน	=	8.37 บาท/ตร.ม.
ค่าดำเนินการ + ค่าเสื่อมราคา	=	7.87 บาท/ตร.ม.
ค่าใช้จ่ายรวม	=	16.24 บาท/ตร.ม.
ค่างานต้นทุนรวม	=	16.24 บาท/ตร.ม.

(ลงชื่อ) ว่าที่ร.ต.  ประมาณการ

(กิตติพงษ์ บุญรักษ์)

วิศวกรโยธาปฏิบัติการ

งานตีเส้นจราจร (Marking)

งานตีเส้น TthermoPlastic ระดับ 1 (Yellow & White)

ค่าสี	4	กก/ตร.ม.	@	42.00	=	168.00	บาท/ตร.ม.
ค่าลูกแก้ว	0.50	กก/ตร.ม.	@	60.00	=	30.00	บาท/ตร.ม.
ค่า Primer	1.00	ตร.ม.	@	24.00	=	24.00	บาท/ตร.ม.
ค่าดำเนินการ (ค่าแรงงานและค่าเสื่อมราคาเครื่องมือฯ)			@	38.00	=	38.00	บาท/ตร.ม.
ค่าทดสอบความหนา, Factor การสะท้อนแสง, การสะท้อนแสง			@	-	=	-	บาท/ตร.ม.
รวมค่างานต้นทุน						260.00	บาท/ตร.ม.

(ลงชื่อ) ว่าที่ร.ต.



ประมาณการ

(กิตติพงษ์ บุญรักษ์)

วิศวกร โยธาปฏิบัติกร



เทศบาลตำบลบางกระทุ่ม

แบบ

OVER LAY แอตพลัต์ที่ดินคอนกรีต
สถานีหน่วยแก้ว ทยอย 2

นาย อิศระ เดชเดชา
เขียนแบบ

ว่าที่ รศ. กิ่งกฤษณ์ บุญจันทร์
วิศวกรโยธาปฏิบัติกร

น.ค.บ.จ.


นาย ธนโชติ มีน้ำ
นักบริหารงานช่าง

น.ค.บ.จ.
น.ค.บ.จ. ยกร่าง
ปัดดินเทศบาล

นายสุทัศน์ นนทะใจดี
/นายกเทศมนตรี

ว/ศ/ท.

แบบเลขที่

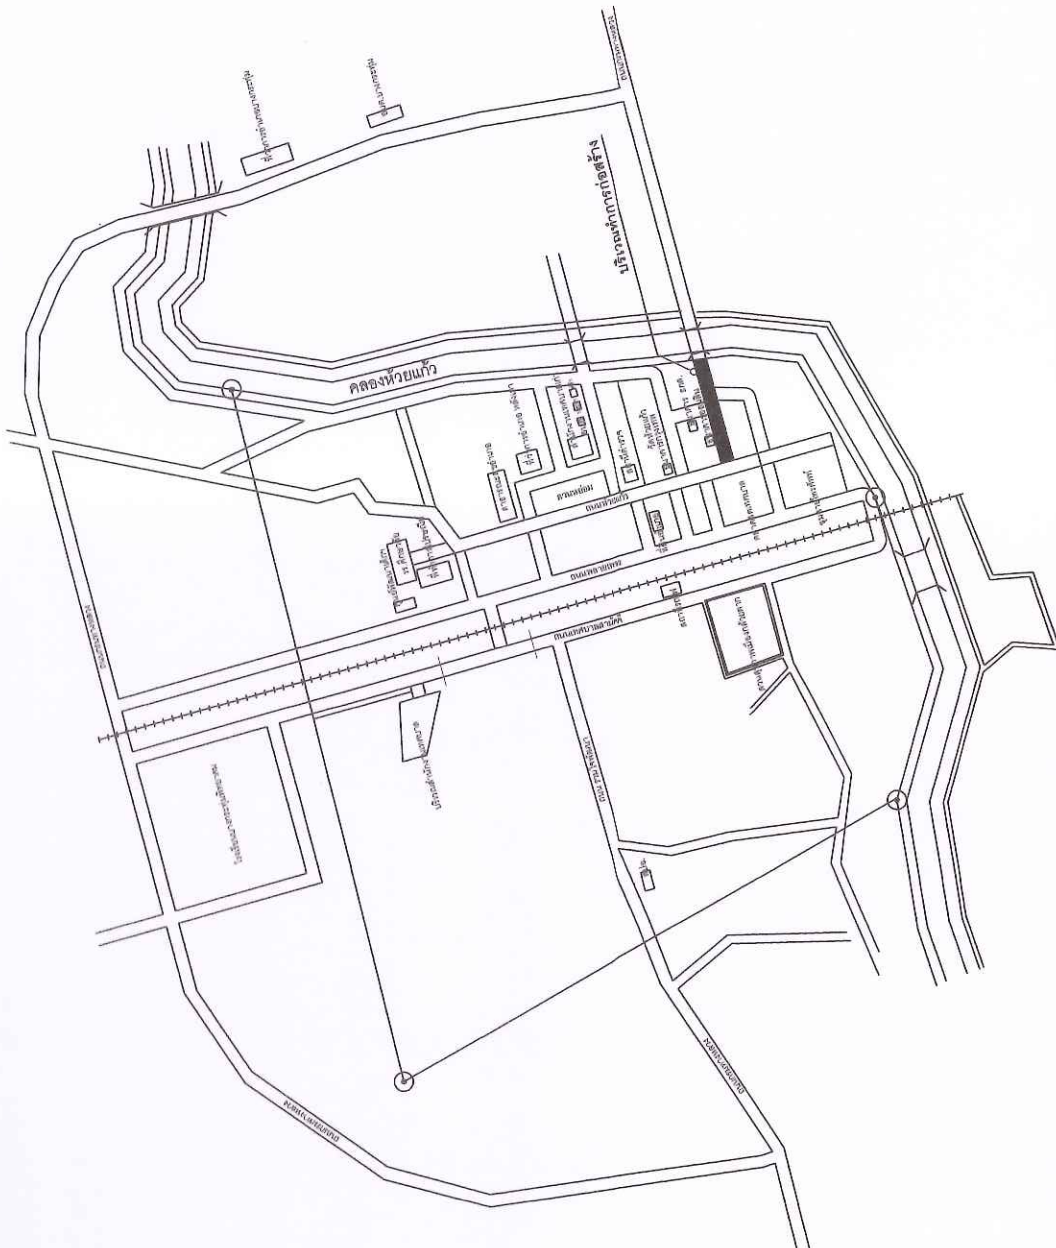

ผังตั้งเขตก่อสร้างฝิว OVER LAY แอตพลัต์ที่ดินคอนกรีตสถานีหน่วยแก้ว ทยอย 2



เทศบาลตำบลบางกระพุ่ม

แบบ

OVER LAY แอสปัลทติกคอนกรีต

สายถนนห้วยแก้ว ซอย 2

นายจิตตะ เตมธง
เขียนแบบ

ว.ศ.ร.ต. กิตติพงษ์ บุญรักษ์
วิศวกรโยธาปฏิบัติการ


นาย ธนโชติ มีดี
นักบริหารงานช่าง

น.ส.น.เจียร ยธรรม
ปลัดเทศบาล

นายบุญชู วัฒน
นายกเทศมนตรี

๑/๑๒๒

แบบเลขที่

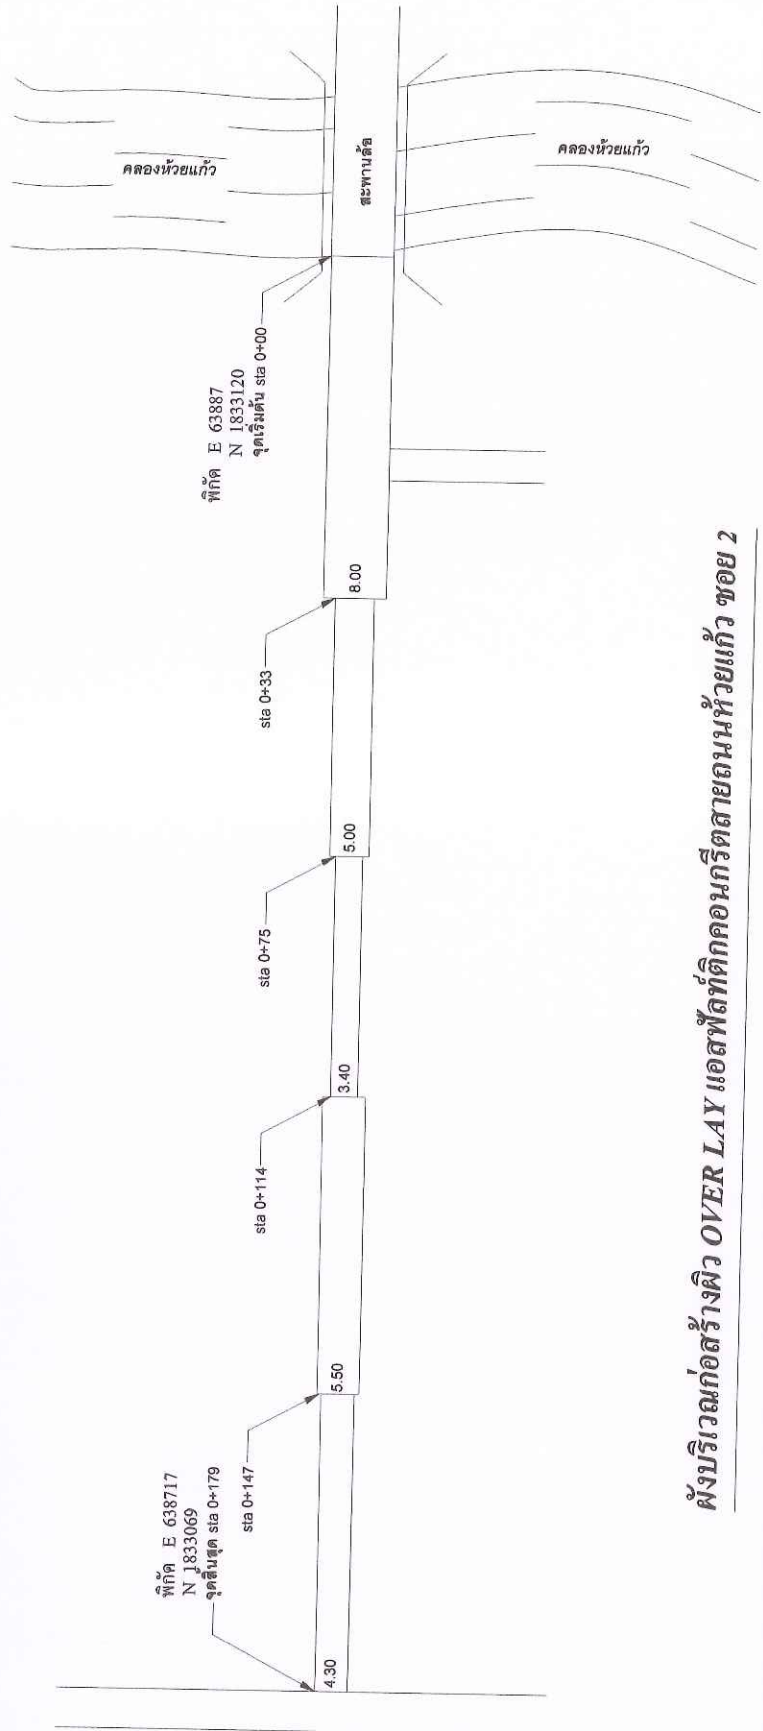

ผังบริเวณก่อสร้างผิว OVER LAY แอสปัลทติกคอนกรีตสายถนนห้วยแก้ว ซอย 2

*หมายเหตุ: ความกว้างของถนนเดิมจะตามกรอบรูปไปจนกระทั่งถึงลักษณะถนนที่ปรากฏในรูป
แต่ต้องมีความกว้างของแอสปัลทติกคอนกรีตไม่น้อยกว่า 0.5 ซม. และที่ผิว
ผิวแอสปัลทติกต้องไม่น้อยกว่า 925-70 ตารางเมตร ทั้งนี้ต้องได้รับความเห็นชอบจากช่างผู้ควบคุมงาน



เทศบาลตำบลบางกระทู้

แบบ

OVER LEY แอสฟัลต์ติกคอนกรีต
สายถนนห้วยแก้ว ซอย 2

นาย อิศระ เตชดิลก
เขียนแบบ

ว่าที่ ร.ต. กิตติพงษ์ บุญรักษา
วิศวกรโยธาปฏิบัติการ

นาย ธนชาติ มีวิชา
นักบริหารงานช่าง

น.ส.บงกช ชัยพร
ปลัดเทศบาล


นายสุวิวัฒน์ มนต์คำโพธิ์
นายกเทศมนตรี

ว/ด/ป

แบบเลขที่

เส้นแบ่งทิศทางการจราจร
สีเหลือง ขนาด ก.0.15 ม. ย. 1.00 ม. ระยะห่าง 3.00 ม. ทนทานไม่น้อยกว่า 3 มม.

เส้นขอบทางสี่ขา
ขอบทิศทางการจราจร

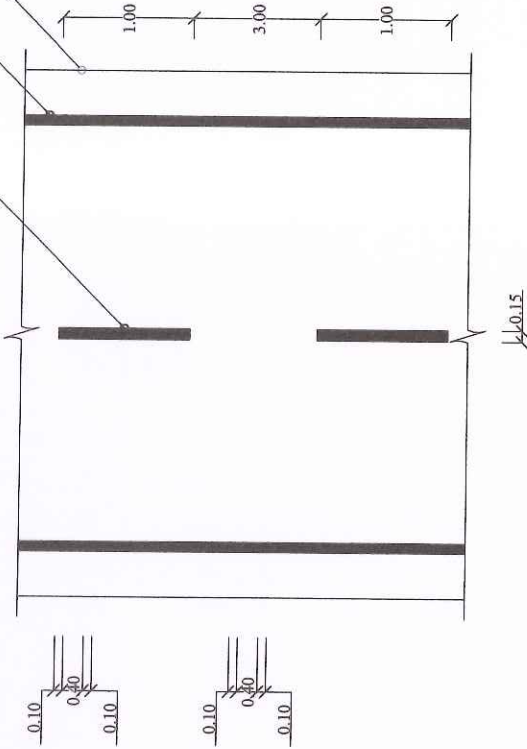

แบบขยาย A/เส้นแบ่งทิศทางการจราจร

RUMBLE STRIPS



กรมการปกครอง
กระทรวงมหาดไทย

แบบมาตรฐาน

ถนนแอสฟัลติกคอนกรีต

เขียน

นายประวิทย์ บุราณฤกษ์

สถาปนิก

จ.ส. ๘

นายพงษ์พันธ์ พุฒเกษมสันต์

วิศวกร

จ.บ. ๕๖๖๘

นายบุญมาก ชาติวิวัฒนากร

วิศวกร

นายวิชา สีสวัสดิ์

สถาปนิก

๒/๙/๖

๘ ต.ค. ๓๗

แบบร่าง

๗.๑-๐๓



ชั้นหิน - ทราย
TACK COAT ด้วยยาง RC, RS, - 2K ตามตารางอุณหภูมิของแอสฟัลต์ที่ใช้
PRIME COAT ด้วยยาง RC, MC, SC, SS-K ตามตารางอุณหภูมิของแอสฟัลต์ที่ใช้ อัตรา ๐.๘๐ - ๑.๔๐ ลิตร/ม^๒
ชั้นอนุบาลด้วย ๘๕% STANDARD PROCTOR DENSITY
ชั้นรองด้วย ๘๕% STANDARD PROCTOR DENSITY


แอสฟัลต์สีทคอนกรีต



รูปตัดถนน แอสฟัลต์สีท คอนกรีต

not to scale

ชั้นรองด้วย ๘๕% STANDARD PROCTOR DENSITY.
ชั้นอนุบาลด้วย ๘๕% STANDARD PROCTOR DENSITY.
PRIME COAT ด้วยยาง RC, MC, SC, SS-K ตามตารางอุณหภูมิของแอสฟัลต์ที่ใช้ อัตรา ๐.๘๐ - ๑.๔๐ ลิตร/ม^๒
TACK COAT ด้วยยาง RC, RS, - 2K ตามตารางอุณหภูมิของแอสฟัลต์ที่ใช้ อัตรา ๐.๒๐ - ๐.๘๐ ลิตร/ม^๒
แอสฟัลต์สีทคอนกรีต

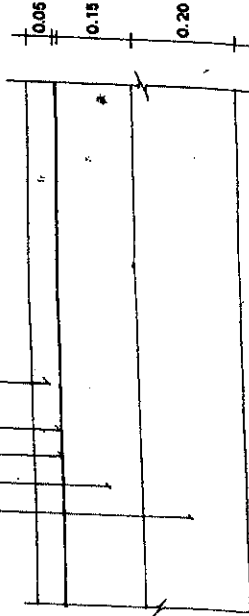


รายละเอียด ASPHALTIC CONCRETE

not to scale

TACK COAT ด้วยยาง RC, RS, - 2K ตามตารางอุณหภูมิของแอสฟัลต์ที่ใช้ อัตรา ๐.๒๐ - ๐.๘๐ ลิตร/ม^๒
ปรับระดับด้วย ASPHALTIC CONCRETE 1 ให้ระดับใกล้เคียงที่ทางเดิม

TACK COAT ด้วยยาง RC, RS - 2K ตามตารางอุณหภูมิของแอสฟัลต์ที่ใช้ อัตรา ๐.๒๐ - ๐.๘๐ ลิตร/ม^๒
แอสฟัลต์สีทคอนกรีต

ชั้นเดิมผิวจราจรลาดยาง

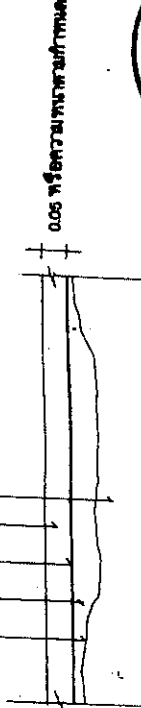

0.05 หรือความหนาตามที่กำหนด

รายละเอียดทาง Overlay ด้วย ASPHALTIC CONCRETE

not to scale

- หมายเหตุ - ปริมาณแอสฟัลต์สีทที่คำนวณได้เป็นค่าโดยประมาณ
- ปริมาณแอสฟัลต์สีทที่ใช้ในขณะ ซึ่งขึ้นอยู่กับความรุนแรงของจราจร, สภาพพื้นที่ก่อสร้างและวิธีดำเนินการก่อสร้างเป็นสำคัญ การประมาณการจะแตกต่างกันออกไป



แผนพัฒนาท้องถิ่น (พ.ศ.2561-2565)
ฉบับแก้ไข ครั้งที่ 1/2565

เทศบาลตำบลบางกระทุ่ม
อำเภอบางกระทุ่ม จังหวัดพิษณุโลก

งานวิเคราะห์นโยบายและแผน
สำนักปลัดเทศบาลตำบลบางกระทุ่ม



ประกาศเทศบาลตำบลบางกระทู้
เรื่อง ประกาศใช้แผนพัฒนาท้องถิ่น (พ.ศ.๒๕๖๑ - ๒๕๖๕) แก้ไข ครั้งที่ ๑/๒๕๖๕

ตามที่เทศบาลตำบลบางกระทู้ ได้จัดทำแผนพัฒนาท้องถิ่น (พ.ศ.๒๕๖๑-๒๕๖๕) แก้ไข ครั้งที่ ๑/๒๕๖๕ ของเทศบาลตำบลบางกระทู้ ซึ่งได้ดำเนินการตามระเบียบกระทรวงมหาดไทยว่าด้วยการจัดทำแผนพัฒนาขององค์กรปกครองส่วนท้องถิ่น พ.ศ.๒๕๔๘ รวมแก้ไขเพิ่มเติมถึง (ฉบับที่ ๓) พ.ศ.๒๕๖๑ โดยได้รับความเห็นชอบ จากผู้บริหารท้องถิ่นแล้ว นั้น

อาศัยอำนาจตามระเบียบกระทรวงมหาดไทยว่าด้วยการจัดทำแผนพัฒนาขององค์กรปกครองส่วนท้องถิ่น พ.ศ.๒๕๔๘ รวมแก้ไขเพิ่มเติมถึง (ฉบับที่ ๓) พ.ศ.๒๕๖๑ ข้อ ๒๔ จึงประกาศใช้แผนพัฒนาท้องถิ่น (พ.ศ.๒๕๖๑-๒๕๖๕) แก้ไข ครั้งที่ ๑/๒๕๖๕ ของเทศบาลตำบลบางกระทู้ โดยสามารถดูรายละเอียดเพิ่มเติมได้ทางเว็บไซต์ www.bangkrathum.go.th

จึงประกาศมาให้ทราบโดยทั่วกัน

ประกาศ ณ วันที่ ๒๒ สิงหาคม พ.ศ. ๒๕๖๕

(นายบุญสวน มณีท่าโพธิ์)
นายกเทศมนตรีตำบลบางกระทู้

รายละเอียดโครงการพัฒนา

แผนพัฒนาท้องถิ่น (พ.ศ.2561-2565) แก้ไข ครั้งที่ 1/2565
เทศบาลตำบลบางกระทุ่ม อำเภอบางกระทุ่ม จังหวัดพิษณุโลก

แบบ ก.02

- ก. ยุทธศาสตร์จังหวัดที่ 2 : พัฒนาโครงสร้างคมนาคมขนส่งและโลจิสติกส์และระบบข้อมูลทางสู่ศูนย์กลางของภูมิภาค
ข. ยุทธศาสตร์การพัฒนาขององค์กรปกครองส่วนท้องถิ่นในเขตจังหวัด ยุทธศาสตร์ที่ 7 พัฒนาโครงสร้างพื้นฐาน การผังเมือง ระบบขนส่งมวลชนและระบบโลจิสติกส์ให้เชื่อมโยงอย่างเป็นระบบ
1. ยุทธศาสตร์การพัฒนาตำบลระบบโครงสร้างพื้นฐาน
1.1 แผนงานอุตสาหกรรมและการโยธา (งานก่อสร้าง)

ที่	โครงการ	วัตถุประสงค์	เป้าหมาย (ผลผลิตของโครงการ)	งบประมาณ					ผลที่คาดว่าจะ จะได้รับ	หน่วยงานรับ ผิดชอบหลัก	
				2561 (บาท)	2562 (บาท)	2563 (บาท)	2564 (บาท)	2565 (บาท)			
1	ก่อสร้างท่อระบายน้ำ ขอยเนียมจันทร ชุมชน รวมใจพัฒนา หมู่ที่ ๕	เพื่อป้องกันน้ำท่วมซึ่ง ที่อยู่อาศัย พื้นที่ การเกษตร และพื้นที่ ภายในชุมชน	ก่อสร้างท่อระบายน้ำบริเวณซอยเนียมจันทร ชุมชนรวมใจพัฒนา หมู่ที่ ๕ ขนาด Ø ๐.๔๐x๑.๐ ม. จำนวน ๒๓ ท่อน พร้อมบ่อพัก จำนวน ๒ บ่อ รวมความยาวไม่น้อยกว่า ๒๙ ม. ตามแบบแปลนที่เทศบาลกำหนด	-	-	-	-	120,000	จำนวน ความยาว ระบายน้ำ	มีระบบการระบายน้ำ ที่ติดตั้งพร้อมด้วย อาศัย พื้นที่การเกษตร และพื้นที่ภายในชุมชน	กองช่าง
๕	ก่อสร้างปรับปรุง Overlay ผิวจราจร แอสฟัลต์ติกคอนกรีต สายถนนห้วยแก้ว ซอย 2 หมู่ที่ 4 ต.บางกระทุ่ม	เพื่อให้ประชาชน ได้มีเส้นทางคมนาคม ที่สะดวกปลอดภัย ในการสัญจรไปมา	ก่อสร้างปรับปรุง Overlay ผิวจราจร แอสฟัลต์ติกคอนกรีต สายถนนห้วยแก้ว ซอย 2 หมู่ที่ 4 ต.บางกระทุ่ม ความหนา 5 ซม. หรือมีพื้นที่ ไม่น้อยกว่า 925.70 ตร.ม. ตามแบบแปลนที่เทศบาลกำหนด	-	-	-	-	436,336	มีถนนที่ได้ มาตรฐาน เพื่อให้บริการ สัญจรไป-มา สะดวกขึ้น 100%	ประชาชน มีความสะดวก ปลอดภัย ในการสัญจร ไป-มา	กองช่าง
รวม 2 โครงการ				-	-	-	-	556,336			

ภาคผนวก

รายงานการประชุมสภาเทศบาลตำบลบางกระทุ่ม
สมัยสามัญ สมัยที่ ๓ (ครั้งที่ ๒) ประจำปี ๒๕๖๕
วันจันทร์ที่ ๒๙ สิงหาคม พ.ศ. ๒๕๖๕ เวลา ๑๐.๐๐ น.
ณ ห้องประชุมสภาเทศบาลตำบลบางกระทุ่ม

- ผู้มาประชุม

๑. นายปิยะ	แชนท์หลิม	ประธานสภาเทศบาลตำบลบางกระทุ่ม
๒. นายเสนต์	เกตุเพ็ชร	รองประธานสภาเทศบาลตำบลบางกระทุ่ม
๓. นายกิตติพันธ์	องค์อนิษฐ์	สมาชิกสภาเทศบาลตำบลบางกระทุ่ม
๔. นางจำรัส	เหล่าตัน	สมาชิกสภาเทศบาลตำบลบางกระทุ่ม
๕. นายจักรพันธ์	วิจิตรดำรง	สมาชิกสภาเทศบาลตำบลบางกระทุ่ม
๖. นายคนูเทพ	วัฒนสมบัติศิริ	สมาชิกสภาเทศบาลตำบลบางกระทุ่ม
๗. นายเอนก	เกตุเพ็ชร	สมาชิกสภาเทศบาลตำบลบางกระทุ่ม
๘. นายประสิทธิ์	บุญคล้าย	สมาชิกสภาเทศบาลตำบลบางกระทุ่ม
๙. นายสว่าง	สว่างวงศ์	สมาชิกสภาเทศบาลตำบลบางกระทุ่ม
๑๐. นางอนงค์	โสภาคดิษฐ์	สมาชิกสภาเทศบาลตำบลบางกระทุ่ม
๑๑. นายอาทิตย์	สุขประกอบ	สมาชิกสภาเทศบาลตำบลบางกระทุ่ม
๑๒. นายอำนาจ	แก้วเขียวเหลือง	สมาชิกสภาเทศบาลตำบลบางกระทุ่ม

- ลาประชุม

- ขาดประชุม

- ผู้เข้าร่วมประชุม

๑. นายบุญสวน	มณีท่าโพธิ์	นายกเทศมนตรีตำบลบางกระทุ่ม
๒. นายสมชาย	วิษณุปัญญาพาณิชย์	รองนายกเทศมนตรีตำบลบางกระทุ่ม
๓. นายจุฬารัตน์	ศรีฉิม	รองนายกเทศมนตรีตำบลบางกระทุ่ม
๔. นายพันธ์ศักดิ์	กลิ่นสุคนธ์	ที่ปรึกษานายกเทศมนตรีตำบลบางกระทุ่ม
๕. น.ส.ทิพวรรณ	มณีท่าโพธิ์	เลขานุการนายกเทศมนตรีตำบลบางกระทุ่ม
๖. นางสาวบังอร	ยรรยง	ปลัดเทศบาล/เลขานุการสภาเทศบาลตำบลบางกระทุ่ม
๗. นายธนโชติ	มีข้า	ผู้อำนวยการกองช่าง
๘. น.ส.เจสียว	โถมงาม	ผู้อำนวยการกองคลัง
๙. นางสาวกัลยา	อัครชู	หัวหน้าฝ่ายบริหารการศึกษา
๑๐. น.ส.ศรีสุนันท์	จรัสแจ้งธรรม	หัวหน้าฝ่ายบริหารงานคลัง
๑๑. นางสาววีรญา	หลิมศิริวงศ์	หัวหน้าฝ่ายอำนวยการ
๑๒. น.ส.ศิริพร	ทองสุขดี	นักพัฒนาชุมชนชำนาญการ
๑๓. นายวีระยุทธ	หลิมศิริวงศ์	นักวิชาการพัสดุชำนาญการ
๑๔. นางจิตติมา	แสงวิเศษ	นักวิเคราะห์นโยบายและแผนปฏิบัติการ
๑๕. นางอริสสา	คำมา	เจ้าพนักงานประชาสัมพันธ์
๑๖. นายพงษ์ศิริ	แสงวิเศษ	เจ้าพนักงานเทคนิค
๑๗. นายอิศวะ	เดชเดชา	ผู้ช่วยนายช่างโยธา

เปิดประชุมเวลา ๑๐.๐๐ น.

นางสาวบังอร ยรรยง ท่านผู้มีเกียรติทุกท่าน ขณะนี้ที่ประชุมพร้อมแล้ว สมาชิกสภาเทศบาล
ปลัดเทศบาล/ มาประชุมครบองค์ประชุม เรียนเชิญท่านประธานสภาเทศบาล ได้จัดรูป เทียน
เลขานุการสภาเทศบาล บูชาพระรัตนตรัย และดำเนินการเปิดประชุมตามระเบียบวาระต่อไป

นายปิยะ แซ่หลิม สวัสดิ์ท่านสมาชิกสภาเทศบาลตำบลบางกระทู้ คณะผู้บริหาร พนักงาน
ประธานสภาเทศบาล เจ้าหน้าที่และผู้เข้าร่วมประชุมทุกท่าน เมื่อสมาชิกสภาเทศบาลตำบลบางกระทู้
ทุกท่านมาครบองค์ประชุมแล้ว กระผมขอเปิดการประชุมสภาเทศบาลตำบล
บางกระทู้ สมัยสามัญ สมัยที่ ๓ (ครั้งที่ ๒) ประจำปี ๒๕๖๕ วันที่ ๒๙ สิงหาคม
พ.ศ.๒๕๖๕ ขอเข้าสู่ระเบียบวาระที่ ๑

ระเบียบวาระที่ ๑

นายปิยะ แซ่หลิม
ประธานสภาเทศบาล

เรื่องที่ประธานแจ้งให้ที่ประชุมทราบ

๑. ขอเชิญร่วมเป็นเกียรติในพิธีเปิดโครงการฝึกซ้อมแผนด้านการป้องกันและ
บรรเทาสาธารณภัย ประจำปีงบประมาณ พ.ศ.๒๕๖๕ ของเทศบาลตำบลบางกระทู้
ในอังคารที่ ๓๐ สิงหาคม ๒๕๖๕ ตั้งแต่เวลา ๐๘.๓๐ น. ณ ห้องประชุมอำเภอ
บางกระทู้ (หลังเก่า) การแต่งกายเสื้อโทนสีเหลือง
จึงขอเชิญทุกท่านร่วมเป็นเกียรติในพิธีเปิดโครงการดังกล่าวโดยพร้อมเพรียงกัน
- รับทราบ

ที่ประชุม

ระเบียบวาระที่ ๒

นายปิยะ แซ่หลิม
ประธานสภาเทศบาล

**เรื่องรับรองรายงานการประชุมสภาเทศบาล สมัยสามัญ สมัยที่ ๓ (ครั้งที่ ๑)
ประจำปี ๒๕๖๕ เมื่อวันที่ ๑๕ สิงหาคม ๒๕๖๕**

ขอให้ท่านสมาชิกสภาเทศบาลผู้ทรงเกียรติทุกท่าน ร่วมกันตรวจรายงาน
การประชุมสภาเทศบาลตำบลบางกระทู้ สมัยสามัญ สมัยที่ ๓ (ครั้งที่ ๑) ประจำปี
๒๕๖๕ ตั้งแต่หน้าแรกถึงหน้าสุดท้าย จำนวน ๑๕ หน้า ซึ่งคณะกรรมการตรวจ
รายงานการประชุม เมื่อวันที่ ๑๘ สิงหาคม ๒๕๖๕ และเสนอเพื่อให้สภาเทศบาล
รับรองรายงานการประชุม ตามรายงานการประชุมสภาเทศบาลที่ได้แจ้งให้ทุกท่าน
ทราบแล้วนั้น มีสมาชิกสภาเทศบาลท่านใด จะมีการแก้ไขเปลี่ยนแปลงหรือไม่ (ไม่มี)
หากไม่มีการแก้ไข กระผมขอมติที่ประชุม สมาชิกสภาเทศบาลท่านใด เห็นชอบ
รับรองรายงานการประชุมสภาเทศบาลตำบลบางกระทู้ สมัยสามัญ สมัยที่ ๓ (ครั้งที่
๑) ประจำปี ๒๕๖๕ โปรดกรณายกมือ

มติที่ประชุม

- รับรอง.....๑๑.....เสียง
- ไม่รับรอง.....เสียง
- งดออกเสียง.....๑.....เสียง

ระเบียบวาระที่ ๓

นายปิยะ แซ่หลิม
ประธานสภาเทศบาล

เรื่องเพื่อทราบ

สำหรับในระเบียบวาระที่ ๓.๑ - ๓.๒ จะเป็นการรายงานการประกาศใช้แผนพัฒนา
ท้องถิ่นกรณีที่มีการแก้ไข เพิ่มเติม และเปลี่ยนแปลง ของเทศบาลตำบลบางกระทู้
เนื่องจากมีรายละเอียดคล้ายคลึงกัน จึงขอให้รายงานโดยสรุป ดังนี้
๓.๑ ประกาศใช้แผนพัฒนาท้องถิ่น (พ.ศ.๒๕๖๖-๒๕๗๐) แก้ไขและเปลี่ยนแปลง
ครั้งที่ ๑/๒๕๖๕ ของเทศบาลตำบลบางกระทู้
๓.๒ ประกาศใช้แผนพัฒนาท้องถิ่น (พ.ศ.๒๕๖๑-๒๕๖๕)แก้ไข ครั้งที่ ๑/๒๕๖๕
ของเทศบาลตำบลบางกระทู้

ขอเรียนเชิญเลขานุการสภาเทศบาลชี้แจงข้อระเบียบที่เกี่ยวข้อง ให้สภาเทศบาลตำบลบางกระทู้ได้รับทราบ ขอเรียนเชิญครับ

นางสาวบังอร ยรรยง
ปลัดเทศบาล/
เลขานุการสภาเทศบาล

เรียนท่านประธานสภาเทศบาลที่เคารพและสมาชิกสภาเทศบาลผู้ทรงเกียรติทุกท่าน ดิฉัน นางสาวบังอร ยรรยง เลขานุการสภาเทศบาลตำบลบางกระทู้ ขอชี้แจงข้อระเบียบกฎหมายที่เกี่ยวข้อง ดังนี้

ตามระเบียบกระทรวงมหาดไทย ว่าด้วยการจัดทำแผนพัฒนาขององค์กรปกครองส่วนท้องถิ่น พ.ศ.๒๕๔๘ แก้ไขเพิ่มเติมถึง (ฉบับที่ ๓) พ.ศ.๒๕๖๑ หมวด ๕ ข้อ ๒๔ ให้ผู้บริหารท้องถิ่นประกาศใช้แผนพัฒนาท้องถิ่นที่อนุมัติแล้วและนำไปปฏิบัติ รวมทั้งแจ้งสภาท้องถิ่น คณะกรรมการบริหารงานจังหวัดแบบบูรณาการ องค์การบริหารส่วนจังหวัด อำเภอบางกระทู้หน่วยงานที่เกี่ยวข้องและประกาศ ให้ประชาชนในท้องถิ่นทราบโดยทั่วกัน

นายปิยะ แซ่หลิม
ประธานสภาเทศบาล

ขอเรียนเชิญท่านนายกเทศมนตรีตำบลบางกระทู้ รายงานการประกาศใช้แผนพัฒนาท้องถิ่น ของเทศบาลตำบลบางกระทู้ให้สภาเทศบาลรับทราบ ขอเรียนเชิญครับ

นายบุญสวน มณีท่าโพธิ์
นายกเทศมนตรี

เรียนท่านประธานสภาเทศบาลที่เคารพและท่านสมาชิกสภาเทศบาลผู้ทรงเกียรติทุกท่าน กระผม นายบุญสวน มณีท่าโพธิ์ นายกเทศมนตรีตำบลบางกระทู้ ขอแจ้งรายงานการประกาศใช้แผนพัฒนาท้องถิ่น ของเทศบาลตำบลบางกระทู้ ให้สภาเทศบาลตำบลบางกระทู้ได้รับทราบ ดังนี้

๓.๑ ประกาศใช้แผนพัฒนาท้องถิ่น (พ.ศ.๒๕๖๖-๒๕๗๐) แก้ไขและเปลี่ยนแปลง ครั้งที่ ๑/๒๕๖๕ ของเทศบาลตำบลบางกระทู้

ตามที่เทศบาลตำบลบางกระทู้ ได้จัดทำแผนพัฒนาท้องถิ่น (พ.ศ. ๒๕๖๖-๒๕๗๐) แก้ไขและเปลี่ยนแปลง ครั้งที่ ๑/๒๕๖๕ ของเทศบาลตำบลบางกระทู้ ซึ่งได้ดำเนินการตามระเบียบกระทรวงมหาดไทยว่าด้วยการจัดทำแผนพัฒนาขององค์กรปกครองส่วนท้องถิ่น พ.ศ.๒๕๔๘ รวมแก้ไขเพิ่มเติมถึง (ฉบับที่ ๓) พ.ศ.๒๕๖๑ โดยได้รับความเห็นชอบจากผู้บริหารท้องถิ่นแล้ว นั้น

อาศัยอำนาจตามระเบียบกระทรวงมหาดไทยว่าด้วยการจัดทำแผนพัฒนาขององค์กรปกครองส่วนท้องถิ่น พ.ศ.๒๕๔๘ รวมแก้ไขเพิ่มเติมถึง (ฉบับที่ ๓) พ.ศ.๒๕๖๑ ข้อ ๒๔ จึงประกาศใช้แผนพัฒนาท้องถิ่น (พ.ศ. ๒๕๖๖-๒๕๗๐) แก้ไขและเปลี่ยนแปลง ครั้งที่ ๑/๒๕๖๕ ของเทศบาลตำบลบางกระทู้ โดยสามารถดูรายละเอียดเพิ่มเติมได้ทางเว็บไซต์เทศบาลตำบลบางกระทู้ www.bangkrathum.go.th

จึงเรียนมาเพื่อให้สภาเทศบาลตำบลบางกระทู้ได้รับทราบต่อไป

๓.๒ ประกาศใช้แผนพัฒนาท้องถิ่น (พ.ศ.๒๕๖๑-๒๕๖๕) แก้ไข ครั้งที่ ๑/๒๕๖๕ ของเทศบาลตำบลบางกระทู้

ตามที่เทศบาลตำบลบางกระทู้ได้จัดทำแผนพัฒนาท้องถิ่น (พ.ศ. ๒๕๖๑-๒๕๖๕) แก้ไข ครั้งที่ ๑/๒๕๖๕ ของเทศบาลตำบลบางกระทู้ ซึ่งได้ดำเนินการตามระเบียบกระทรวงมหาดไทยว่าด้วยการจัดทำแผนพัฒนาของ

องค์กรปกครองส่วนท้องถิ่น พ.ศ.๒๕๔๘ รวมแก้ไขเพิ่มเติมถึง (ฉบับที่ ๓) พ.ศ.๒๕๖๑ โดยได้รับความเห็นชอบจากผู้บริหารท้องถิ่นแล้ว นั้น

อาศัยอำนาจตามระเบียบกระทรวงมหาดไทยว่าด้วยการจัดทำแผนพัฒนาขององค์กรปกครองส่วนท้องถิ่น พ.ศ.๒๕๔๘ รวมแก้ไขเพิ่มเติมถึง (ฉบับที่ ๓) พ.ศ.๒๕๖๑ ข้อ ๒๔ จึงประกาศใช้แผนพัฒนาท้องถิ่น (พ.ศ. ๒๕๖๑-๒๕๖๕) แก้ไข ครั้งที่ ๑/๒๕๖๕ ของเทศบาลตำบลบางกระพุ่ม โดยสามารถดูรายละเอียดเพิ่มเติมได้ทางเว็บไซต์เทศบาลตำบลบางกระพุ่ม www.bangkrathum.go.th

จึงเรียนมาเพื่อให้สภาเทศบาลตำบลบางกระพุ่มได้รับทราบต่อไป

นายปิยะ แซ่หลิม
ประธานสภาเทศบาล
ที่ประชุม

ตามที่ท่านนายกเทศมนตรีได้รายงานการประกาศใช้แผนพัฒนาท้องถิ่น
ดังกล่าวให้สภาเทศบาลทราบเรียบร้อยแล้ว ถือว่าที่ประชุมสภาเทศบาลได้รับทราบครบ
- รับทราบ

ระเบียบวาระที่ ๔

นายปิยะ แซ่หลิม
ประธานสภาเทศบาล

เรื่องเพื่อพิจารณา

๔.๑ **ญัตติขออนุมัติโอนเงินงบประมาณรายจ่ายประจำปี งบประมาณ พ.ศ. ๒๕๖๕**
ผู้เสนอญัตติ นายกเทศมนตรีตำบลบางกระพุ่ม ขอเชิญท่านนายกเทศมนตรีเสนอญัตติ

นายบุญสวน มณีท่าโพธิ์
นายกเทศมนตรี

เรียนท่านประธานสภาที่เคารพ และท่านสมาชิกเทศบาลผู้ทรงเกียรติทุกท่าน
กระผม ขอเสนอญัตติขออนุมัติโอนเงินงบประมาณรายจ่ายประจำปีงบประมาณ พ.ศ.
๒๕๖๕ ตามที่เทศบาลตำบลบางกระพุ่ม ได้ประกาศใช้เทศบัญญัติงบประมาณ
รายจ่ายประจำปีงบประมาณ พ.ศ.๒๕๖๕ เมื่อวันที่ ๒๑ กันยายน ๒๕๖๔ เพื่อใช้ในการ
ดำเนินการตามภารกิจและอำนาจหน้าที่ ด้วยมีโครงการที่จำเป็นเร่งด่วนต้อง
ดำเนินการเพื่อแก้ไขและบรรเทาความเดือดร้อนให้กับประชาชน จึงมีความจำเป็น
ที่จะต้องโอนเงินงบประมาณรายจ่ายในรายการที่ไม่จำเป็นหรือรายการที่เหลื่อมจ่าย
มาตั้งจ่ายเป็นรายการใหม่ โดยมีรายละเอียดดังต่อไปนี้

โอนตั้งจ่ายเป็นรายการใหม่

จำนวน ๒ รายการ ดังนี้

แผนงานอุตสาหกรรมและการโยธา งานก่อสร้าง

งบลงทุน ค่าที่ดินและสิ่งก่อสร้าง ประเภทค่าก่อสร้างสิ่งสาธารณูปการ

๑. โครงการก่อสร้างท่อระบายน้ำ ซอยนิยมจันทร์ ชุมชนรวมใจพัฒนา หมู่ที่ ๕
งบประมาณตั้งไว้ ๑๑๘,๕๐๐ บาท

- เพื่อจ่ายเป็นค่าก่อสร้างท่อระบายน้ำ ซอยนิยมจันทร์ ชุมชนรวมใจพัฒนา หมู่ที่ ๕
ขนาด ๑.๔๐ x ๑ เมตร จำนวน ๖๖ ท่อน พร้อมบ่อพักจำนวน ๖ บ่อ
รวมความยาวไม่น้อยกว่า ๗๐ เมตร ตามแบบแปลนที่เทศบาลกำหนด

- เป็นไปตามพระราชบัญญัติเทศบาล พ.ศ.๒๔๙๖ รวมแก้ไขเพิ่มเติมถึง (ฉบับที่ ๑๔) พ.ศ.๒๕๖๒ และพระราชบัญญัติกำหนดแผนและขั้นตอนการกระจายอำนาจ
ให้แก่องค์กรปกครองส่วนท้องถิ่น พ.ศ.๒๕๔๒

- เป็นไปตามแผนพัฒนาท้องถิ่น (พ.ศ.๒๕๖๑-๒๕๖๕) แก้ไข ครั้งที่ ๑/๒๕๖๕
หน้าที่ ๖ ลำดับที่ ๑

๒. โครงการก่อสร้างท่อระบายน้ำ คสล. สายถนนเทศบาลสามัคคี หมู่ที่ ๕ ตำบลบางกระทุ่ม งบประมาณตั้งไว้ ๕๓,๒๐๐ บาท

- เพื่อจ่ายเป็นค่าก่อสร้างท่อระบายน้ำ คสล. สายถนนเทศบาลสามัคคี หมู่ที่ ๕ ตำบลบางกระทุ่ม ขนาด ๕๐.๓๐ X ๑ เมตร จำนวน ๓๘ ท่อน พร้อมบ่อพักจำนวน ๓ บ่อ รวมความยาวไม่น้อยกว่า ๔๐ เมตร
- เป็นไปตามพระราชบัญญัติเทศบาล พ.ศ.๒๔๙๖ รวมแก้ไขเพิ่มเติมถึง (ฉบับที่ ๑๔) พ.ศ.๒๕๖๒ และพระราชบัญญัติกำหนดแผนและขั้นตอนการกระจายอำนาจ ให้แก่องค์กรปกครองส่วนท้องถิ่น พ.ศ.๒๕๕๒
- เป็นไปตามแผนพัฒนาท้องถิ่น (พ.ศ.๒๕๖๑-๒๕๖๕) เพิ่มเติม/เปลี่ยนแปลง ครั้งที่ ๑/๒๕๖๕ หน้าที่ ๘ ลำดับที่ ๘

รวมโอนตั้งจ่ายเป็นรายการใหม่ ทั้งสิ้นเป็นเงิน ๑๗๒,๗๐๐ บาท (-หนึ่งแสนเจ็ดหมื่นสองพันเจ็ดร้อยบาทถ้วน-)

โอนลด

จำนวน ๒ รายการ

๑. แผนงานอุตสาหกรรมและการโยธา

งานบริหารทั่วไปเกี่ยวกับอุตสาหกรรมและการโยธา
งบดำเนินงาน หมวดค่าวัสดุ

๑.๑ ค่าวัสดุก่อสร้าง งบประมาณตั้งไว้ ๓๐๐,๐๐๐ บาท คงเหลือก่อนโอน ๒๔๒,๔๔๙ บาท โอนลด ๗๒,๗๐๐ บาท คงเหลือหลังโอน ๑๖๙,๗๔๙ บาท

๒. แผนงานอุตสาหกรรมและการโยธา งานก่อสร้าง

งบลงทุน หมวดค่าที่ดินและสิ่งก่อสร้าง

๒.๑ ค่าชดเชยสัญญาแบบปรับราคาได้ (ค่า K) งบประมาณตั้งไว้ ๑๒๐,๐๐๐ บาท คงเหลือก่อนโอน ๑๒๐,๐๐๐ บาท โอนลด ๑๐๐,๐๐๐ บาท คงเหลือหลังโอน ๒๐,๐๐๐ บาท

รวมโอนลดทั้งสิ้นเป็นเงิน ๑๗๒,๗๐๐ บาท (-หนึ่งแสนเจ็ดหมื่นสองพันเจ็ดร้อยบาทถ้วน-)

จึงเรียนมานำเสนอต่อที่ประชุมสภาเทศบาลตำบลบางกระทุ่มเพื่อพิจารณาต่อไป

นายปิยะ แ่งหลิม
ประธานสภาเทศบาล

ท่านนายกเทศมนตรีได้เสนอญัตติขออนุมัติโอนเงินงบประมาณรายจ่าย ประจำปีงบประมาณ พ.ศ.๒๕๖๕ และได้ส่งเอกสารให้ท่านสมาชิกสภาเทศบาลทุกท่านได้รับทราบล่วงหน้าแล้ว ขอเชิญเลขานุการสภาเทศบาล ชี้แจงข้อระเบียบกฎหมายที่เกี่ยวข้องให้สมาชิกสภาเทศบาลได้รับทราบต่อไป

นางสาวบังอร ยรรยง
เลขานุการสภาเทศบาล

เรียนท่านประธานสภาเทศบาลที่เคารพและสมาชิกสภาเทศบาลทุกท่าน ดิฉัน นางสาวบังอร ยรรยง เลขานุการสภาเทศบาลตำบลบางกระทุ่ม ขอชี้แจงข้อระเบียบกฎหมายที่เกี่ยวข้อง ดังนี้

ตามระเบียบกระทรวงมหาดไทยว่าด้วยวิธีการงบประมาณขององค์กรปกครองส่วนท้องถิ่น พ.ศ.๒๕๖๓ หมวด ๔ การโอนและแก้ไขเปลี่ยนแปลงงบประมาณ

ข้อ ๒๗ การโอนเงินงบประมาณรายจ่ายในงบลงทุน โดยการโอนเพิ่ม โอนลด ที่ทำให้ลักษณะ ปริมาณ คุณภาพเปลี่ยน หรือโอนไปตั้งจ่ายเป็นรายการใหม่ให้เป็นอำนาจอนุมัติของสภาท้องถิ่น

นายปิยะ แซ่หลิม
ประธานสภาเทศบาล

เลขานุการสภาเทศบาล ได้ชี้แจงข้อระเบียบกฎหมายให้สมาชิกสภาเทศบาล
ทุกท่านได้รับทราบแล้ว มีสมาชิกสภาเทศบาลท่านใดจะอภิปรายหรือเสนออย่างอื่น
หรือไม่ ขอเรียนเชิญครับ (ไม่มี) เมื่อไม่มีสมาชิกสภาเทศบาลท่านใดอภิปรายหรือ
เสนอเป็นอย่างอื่นกระผมขอมติที่ประชุมสภาเทศบาลที่ละรายการครับ

โอนตั้งจ่ายเป็นรายการใหม่ จำนวน ๒ รายการ

แผนงานอุตสาหกรรมและการโยธา งานก่อสร้าง

งบลงทุน ค่าที่ดินและสิ่งก่อสร้าง ประเภทค่าก่อสร้างสิ่งสาธารณูปการ

๑. โครงการก่อสร้างท่อระบายน้ำ ขอยื่นยืมจันท์ ชุมชนรวมใจพัฒนา หมู่ที่ ๕
งบประมาณตั้งไว้ ๑๑๙,๕๐๐ บาท

สมาชิกสภาเทศบาลท่านใดมีมติเห็นชอบอนุมัติโอนเงินงบประมาณรายจ่ายประจำปี
งบประมาณ พ.ศ.๒๕๖๕ โปรดกรุณายกมือ

มติที่ประชุม

- เห็นชอบ.....๑๑.....เสียง

- ไม่เห็นชอบ.....-.....เสียง

- ดออกเสียง.....๑.....เสียง

๒. โครงการก่อสร้างท่อระบายน้ำ คสล. สายถนนเทศบาลสามัคคี หมู่ที่ ๕

ตำบลบางกระทู้ งบประมาณตั้งไว้ ๕๓,๒๐๐ บาท

สมาชิกสภาเทศบาลท่านใดมีมติเห็นชอบอนุมัติโอนเงินงบประมาณรายจ่ายประจำปี
งบประมาณ พ.ศ.๒๕๖๕ โปรดกรุณายกมือ

มติที่ประชุม

- เห็นชอบ.....๑๑.....เสียง

- ไม่เห็นชอบ.....-.....เสียง

- ดออกเสียง.....๑.....เสียง

นายปิยะ แซ่หลิม
ประธานสภาเทศบาล

นายบุญสวน มณีท่าโพธิ์
นายกเทศมนตรี

๔.๒ ญัตติขออนุมัติจ่ายเงินสะสม ประจำปีงบประมาณ พ.ศ.๒๕๖๕

ผู้เสนอญัตติ นายกเทศมนตรีตำบลบางกระทู้ ขอเชิญท่านนายกเทศมนตรีเสนอญัตติ

เรียนท่านประธานสภาที่เคารพ และท่านสมาชิกเทศบาลผู้ทรงเกียรติทุกท่าน

กระผม ขอเสนอญัตติขออนุมัติจ่ายเงินสะสมของเทศบาลตำบลบางกระทู้ ประจำปี

งบประมาณ พ.ศ.๒๕๖๕ ตามที่เทศบาลตำบลบางกระทู้ ได้ประกาศใช้เทศบัญญัติ

งบประมาณรายจ่ายประจำปีงบประมาณ พ.ศ.๒๕๖๕ เมื่อวันที่ ๒๑ กันยายน ๒๕๖๔

เพื่อใช้ในการดำเนินการตามภารกิจและอำนาจหน้าที่ นั้น

เนื่องจากในปีงบประมาณ พ.ศ.๒๕๖๕ เทศบาลตำบลบางกระทู้ มีความ

จำเป็นเร่งด่วนต้องนำโครงการในแผนพัฒนาท้องถิ่น (พ.ศ.๒๕๖๑-๒๕๖๕) แก้ไข

ครั้งที่ ๑/๒๕๖๕ เพื่อแก้ไขปัญหาความเดือดร้อนของประชาชน และพัฒนาท้องถิ่น

ตามอำนาจหน้าที่ในด้านการบริการชุมชนและสังคม โครงการด้านการพัฒนา

โครงสร้างพื้นฐาน โครงการก่อสร้างปรับปรุง Over Lay ผิวจราจรแอสฟัลท์ติก

คอนกรีต สายถนนห้วยแก้ว ซอย ๒ หน้า ๕ เซนติเมตร พื้นที่ไม่น้อยกว่า ๙๒๕.๗๐

ตารางเมตร ตามแบบแปลนเทศบาลตำบลบางกระทู้ โดยอนุโลม เป็นเงินจำนวน

๔๒๖,๖๙๙-บาท (สี่แสนสองหมื่นหกพันหกร้อยเก้าสิบเก้าบาทถ้วน) มาจ่ายเป็นเงิน

สะสม ประจำปีงบประมาณ พ.ศ.๒๕๖๕

ปัจจุบันเทศบาลตำบลบางกระท่อม มียอดเงินสะสมที่สามารถนำไปใช้ได้ตาม
 รายงานการเงิน (ระหว่างปี) ณ วันที่ ๒๒ สิงหาคม ๒๕๖๕ คงเหลือเงินสะสมตาม
 บัญชีเงินฝากธนาคารที่นำไปใช้ได้ เป็นเงินจำนวน ๓๓,๓๑๖,๖๙๖.๒๐ บาท (สามสิบ
 สามล้านสามแสนหนึ่งหมื่นหกพันหกร้อยเก้าสิบบาทยี่สิบสตางค์) และเทศบาล
 ตำบลบางกระท่อมได้ส่งเงินสมทบกองทุนส่งเสริมกิจการของเทศบาล ประจำปี
 ๒๕๖๔ เรียบร้อยแล้ว จึงขออนุมัติจ่ายเงินสะสม ประจำปีงบประมาณ พ.ศ.๒๕๖๕
 จากสภาเทศบาลตำบลบางกระท่อม ในครั้งนี้จำนวน ๑ โครงการ เป็นเงินจำนวน
 ๔๒๖,๖๙๙.-บาท (สี่แสนสองหมื่นหกพันหกร้อยเก้าสิบบาทถ้วน) ตาม
 รายละเอียดแนบท้ายนี้

รายละเอียดจ่ายเงินสะสม

เทศบาลตำบลบางกระท่อม อำเภอบางกระท่อม จังหวัดพิษณุโลก

ยอดเงินสะสมปัจจุบัน ณ วันที่ 30 กันยายน 2564	เป็นจำนวนเงิน 40,490,607.77 บาท
ยอดเงินสะสมที่นำไปบริหารได้ ณ วันที่ 22 สิงหาคม 2565	เป็นจำนวนเงิน 33,316,696.20 บาท
ยอดเงินที่ขออนุมัติจ่ายจากเงินสะสม	เป็นจำนวนเงิน 426,699.00 บาท
ยอดเงินสะสมคงเหลือที่นำไปบริหารได้	เป็นจำนวนเงิน 32,889,997.20 บาท
โดยมีรายละเอียดดังต่อไปนี้	
แผนงานอุตสาหกรรมและการโยธา	
งานก่อสร้าง	รวม 426,699 บาท
งบลงทุน	รวม 426,699 บาท
ค่าที่ดินและสิ่งก่อสร้าง	รวม 426,699 บาท
ค่าปรับปรุงที่ดินและสิ่งก่อสร้าง	
1) โครงการก่อสร้างปรับปรุง Overlay ผิวจราจรแอสฟัลท์ติกคอนกรีต	จำนวน 426,699 บาท
สายถนนห้วยแก้ว ขอย 2 หมู่ที่ 4 ต.บางกระท่อม	
- เพื่อจ่ายเป็นค่าก่อสร้างปรับปรุง Overlay ผิวจราจรแอสฟัลท์ติกคอนกรีต	
สายถนนห้วยแก้ว ขอย 2 หมู่ที่ 4 ต.บางกระท่อม หนา ๕ เซนติเมตร	
พื้นที่ไม่น้อยกว่า ๙๒๕.๗๐ ตารางเมตร ตามแบบแปลนเทศบาลตำบล	
บางกระท่อม โดยอนุโลม	
- เป็นไปตามพระราชบัญญัติเทศบาล พ.ศ.๒๕๔๖ รวมแก้ไขเพิ่มเติมถึง	
(ฉบับที่ ๑๔) พ.ศ.๒๕๖๒ และพระราชบัญญัติกำหนดแผนและขั้นตอนการ	
กระจายอำนาจให้แก่องค์กรปกครองส่วนท้องถิ่น พ.ศ.๒๕๕๒	
- เป็นไปตามแผนพัฒนาท้องถิ่น (พ.ศ.๒๕๖๑-๒๕๖๕) แก้ไข ครั้งที่ ๑/๒๕๖๕	
หน้าที่ ๖ ลำดับที่ ๒	
(กองช่าง)	

จึงขอเสนอญัตตินี้ เพื่อขออนุมัติจากสภาเทศบาลตำบลบางกระทุ่มใช้
จ่ายเงินสะสมเป็นค่าก่อสร้างปรับปรุง OverLay ผิวจราจรแอสฟัลท์ติกคอนกรีต
สายถนนห้วยแก้ว ซอย ๒ หน้า ๕ เซนติเมตร พื้นที่ไม่น้อยกว่า ๙๒๕.๗๐ ตาราง
เมตร ตามแบบแปลนเทศบาลตำบลบางกระทุ่ม โดยอนุมัติงบประมาณตั้งไว้เป็น
เงิน ๔๒๖,๖๙๙.-บาท (สี่แสนสองหมื่นหกพันหกร้อยเก้าสิบเก้าบาทถ้วน)

จึงนำเสนอต่อที่ประชุมสภาเทศบาลตำบลบางกระทุ่มเพื่อพิจารณาอนุมัติต่อไป

นายปิยะ แซ่หลิม
ประธานสภาเทศบาล

ท่านนายกเทศมนตรี ได้เสนอญัตติขออนุมัติจ่ายเงินสะสม ประจำปี
งบประมาณ พ.ศ.๒๕๖๕ และได้ส่งเอกสารให้ท่านสมาชิกสภาเทศบาลทุกท่าน
ได้รับทราบล่วงหน้าแล้ว ขอเชิญเลขานุการสภาเทศบาล ชี้แจงข้อระเบียบกฎหมาย
ที่เกี่ยวข้องให้สมาชิกสภาเทศบาลได้รับทราบต่อไป

นางสาวบังอร ยรรยง
เลขานุการสภาเทศบาล

เรียนท่านประธานสภาเทศบาลที่เคารพและสมาชิกสภาเทศบาลทุกท่าน
ดิฉัน นางสาวบังอร ยรรยง เลขานุการสภาเทศบาลตำบลบางกระทุ่ม ขอชี้แจง
ข้อระเบียบกฎหมายเกี่ยวข้อง ดังนี้

ตามระเบียบกระทรวงมหาดไทยว่าด้วยการรับเงิน การเบิกจ่าย การฝากเงิน
การเก็บรักษาเงินและการตรวจเงินขององค์กรปกครองส่วนท้องถิ่น พ.ศ. ๒๕๔๗
ซึ่งแก้ไขเพิ่มเติมโดยระเบียบกระทรวงมหาดไทยว่าด้วยการรับเงิน การเบิกจ่าย
การฝากเงิน การเก็บรักษาเงินและการตรวจเงินขององค์กรปกครองส่วนท้องถิ่น
(ฉบับที่ ๔) พ.ศ. ๒๕๖๑ หมวด ๘ ข้อ ๘๙ องค์กรปกครองส่วนท้องถิ่นอาจใช้จ่ายเงิน
สะสมได้ โดยได้รับอนุมัติจากสภาท้องถิ่นภายใต้เงื่อนไข ดังต่อไปนี้

(๑) ให้กระทำเฉพาะกิจการซึ่งอยู่ในอำนาจหน้าที่ขององค์กรปกครองส่วน
ท้องถิ่นซึ่งเกี่ยวกับด้านการบริการชุมชนและสังคม หรือกิจการที่เป็นการเพิ่มพูน
รายได้ขององค์กรปกครองส่วนท้องถิ่น หรือกิจการที่จัดทำเพื่อบำบัดความเดือดร้อน
ของประชาชน ทั้งนี้ ต้องเป็นไปตามแผนพัฒนาขององค์กรปกครองส่วนท้องถิ่น หรือ
ตามที่กฎหมายกำหนด

(๒) ได้ส่งเงินสมทบกองทุนส่งเสริมกิจการขององค์กรปกครองส่วนท้องถิ่น
แต่ละประเภทตามระเบียบแล้ว

(๓) ให้เงินสะสมสำรองจ่ายเป็นค่าใช้จ่ายด้านบุคลากรไม่น้อยกว่าสาม
เดือนและกันไว้ร้อยละสิบของงบประมาณรายจ่ายประจำปีนั้น เพื่อเป็นค่าใช้จ่าย
ในการบริหารงานและกรณีที่มีสาธารณภัยเกิดขึ้น

(๔) เมื่อได้รับอนุมัติให้ใช้จ่ายเงินสะสมแล้ว องค์กรปกครองส่วนท้องถิ่นต้อง
ดำเนินการก่อนนี้ผูกพันให้เสร็จสิ้นภายในระยะเวลาไม่เกินหนึ่งปีถัดไป หากไม่
ดำเนินการภายในระยะเวลาที่กำหนดให้ การใช้จ่ายเงินสะสมนั้นเป็นอันพับไป

ทั้งนี้ให้องค์กรปกครองส่วนท้องถิ่นใช้จ่ายเงินสะสมโดยคำนึงถึงฐานะ
การเงินการคลังขององค์กรปกครองส่วนท้องถิ่นและเสถียรภาพในระยะยาว

นายปิยะ แซ่หลิม
ประธานสภาเทศบาล

เลขานุการสภาเทศบาล ได้ชี้แจงข้อระเบียบกฎหมายให้สมาชิกสภาเทศบาล
ทุกท่านได้รับทราบแล้ว มีสมาชิกสภาเทศบาลท่านใดจะอภิปรายหรือเสนออย่างอื่น
หรือไม่ ขอเรียนเชิญครับ

(ไม่มี) หากไม่มีผู้อภิปรายหรือสอบถามเพิ่มเติมแล้ว กระผมขอมติที่ประชุม สมาชิกสภาเทศบาลท่านใดอนุมัติให้จ่ายเงินสะสม ประจำปีงบประมาณ พ.ศ.๒๕๖๕ โครงการก่อสร้างปรับปรุง Overlay ผิวจราจรแอสฟัลติก คอนกรีต สายถนน หัวแก้ว ขอย ๒ ทนา ๕ เซนติเมตร พื้นที่ไม่น้อยกว่า ๙๒๕.๗๐ ตารางเมตร ตามแบบแปลนเทศบาลตำบลบางกระทู้ โดยอนุโลม เป็นเงินจำนวน ๔๒๖,๖๙๙.- บาท (สี่แสนสองหมื่นหกพันหกร้อยเก้าสิบบาทถ้วน) ตามที่นายกเทศมนตรีตำบล บางกระทู้เสนอมาโปรดกรุณายกมือ

มติที่ประชุม

- เห็นชอบ.....๑๑.....เสียง
- ไม่เห็นชอบ.....-.....เสียง
- งดออกเสียง.....๑.....เสียง

๔.๓ ญัตติพิจารณาร่างเทศบัญญัติงบประมาณรายจ่าย ประจำปีงบประมาณ พ.ศ.๒๕๖๖ (วาระที่สอง ชั้นแปรญัตติ และวาระที่สาม ชั้นลงมติเห็นชอบ)

วาระที่สอง ชั้นแปรญัตติ

นายปิยะ แช่หลิม
ประธานสภาเทศบาล
นางสาวบังอร ырรรถ
เลขานุการสภาเทศบาล

ขอเรียนเชิญเลขานุการสภาเทศบาล ได้ชี้แจงระเบียบกฎหมายที่เกี่ยวข้อง ให้สมาชิกสภาเทศบาลได้รับทราบครับ

เรียนท่านประธานสภาเทศบาลที่เคารพและสมาชิกสภาเทศบาลผู้ทรงเกียรติทุกท่าน ดิฉัน นางสาวบังอร ырรรถ เลขานุการสภาเทศบาลตำบลบางกระทู้ ขอชี้แจงข้อระเบียบกฎหมายที่เกี่ยวข้อง ดังนี้

ข้อระเบียบ/กฎหมาย

ตามระเบียบกระทรวงมหาดไทย ว่าด้วยข้อบังคับการประชุมสภาท้องถิ่น พ.ศ.๒๕๕๗ รวมแก้ไขเพิ่มเติม (ฉบับที่ ๒) พ.ศ.๒๕๕๔

ข้อ ๕๙ การแปรญัตติร่างข้อบัญญัติงบประมาณจะกระทำเฉพาะการขอลดรายจ่าย หรือการขอลดจำนวนเงินที่ขออนุญาตจ่าย และต้องมีจำนวนสมาชิกสภาท้องถิ่นรับรองเช่นเดียวกับการเสนอญัตติ

คำแปรญัตติให้เสนอล่วงหน้าเป็นหนังสือต่อประธานคณะกรรมการแปรญัตติ ภายในระยะเวลาที่สภาท้องถิ่นกำหนด ตามข้อ ๕๕ วรรคสาม และข้อ ๕๙ วรรคหนึ่ง

ข้อ ๖๐ ห้ามไม่ให้แปรญัตติรายจ่ายชั้นใหม่ เพิ่มเติมรายจ่าย หรือเปลี่ยนแปลงความประสงค์ของจำนวนเงินที่ขออนุมัติจ่าย เว้นแต่จะได้รับคำรับรองจากผู้บริหารท้องถิ่น หรือคำแปรญัตตินั้นผู้บริหารท้องถิ่นเป็นผู้แปรญัตติ

ข้อ ๖๑ ห้ามไม่ให้แปรญัตติในรายการและจำนวนเงินซึ่งมีข้อผูกพันอย่างใดอย่างหนึ่ง ดังต่อไปนี้

(๑) ดอกเบี้ยและเงินส่งใช้คืนเงินกู้

(๒) รายจ่ายซึ่งเป็นจำนวนเงินที่ต้องจ่ายตามกฎหมาย

ถ้ามีปัญหาว่ารายจ่ายรายการใดมีข้อผูกพันตามวรรคหนึ่งหรือไม่ ให้ประธานสภาท้องถิ่นเป็นผู้วินิจฉัยชี้ขาด

ข้อ ๕๐ เมื่อคณะกรรมการแปรญัตติได้พิจารณาแล้ว จะต้องเสนอร่างข้อบัญญัตินั้นตามร่างเดิมและตามที่มีการแก้ไขเพิ่มเติม พร้อมทั้งรายงานและบันทึกความเห็นยื่นต่อประธานสภาท้องถิ่น รายงานนั้นอย่างน้อยจะต้องระบุว่าได้มีหรือ

ไม่มีการแก้ไขเพิ่มเติมในตอนหรือข้อใดบ้าง การแปรญัตติและมติของคณะกรรมการ
แปรญัตติเกี่ยวกับการแปรญัตตินั้นเป็นประการใด การสงวนความเห็นของกรรมการ
แปรญัตติ ตลอดจนการสงวนคำแปรญัตติด้วย และให้ประธานสภาท้องถิ่นส่งรายงาน
นั้นแก่สมาชิกสภาท้องถิ่นไม่น้อยกว่ายี่สิบสี่ชั่วโมงก่อนวันประชุมพิจารณา เว้นแต่
กรณีต้องพิจารณาเป็นการด่วน

ให้คณะกรรมการแปรญัตติไปร่วมประชุมสภาท้องถิ่นด้วย เพื่อแถลง
ประกอบรายงานหรือชี้แจงข้อสงสัยต่างๆ เกี่ยวกับรายงานนั้น

นายปิยะ แซ่หลิม
ประธานสภาเทศบาล

เลขานุการสภาเทศบาลได้อธิบายชี้แจงระเบียบกฎหมายที่เกี่ยวข้องให้
สมาชิกสภาเทศบาลทุกท่านทราบแล้วขอเชิญคณะกรรมการแปรญัตติร่างเทศบัญญัติ
ชี้แจงรายงานการแปรญัตติฯ ตามที่สภาเทศบาลแห่งนี้ได้มอบหมายในการแปรญัตติ
ร่างเทศบัญญัติงบประมาณรายจ่ายประจำปีงบประมาณ พ.ศ.๒๕๖๖ ในคราวการ
ประชุมสภาเทศบาลครั้งที่ผ่านมา ขอเรียนเชิญครับ

นางอนงค์ โสภาคิษฐ์
เลขานุการกรรมการฯ

เรียนท่านประธานสภาเทศบาลที่เคารพและสมาชิกสภาเทศบาล
ผู้ทรงเกียรติทุกท่าน ดิฉันนางอนงค์ โสภาคิษฐ์ เลขานุการคณะกรรมการแปรญัตติ
ร่างเทศบัญญัติงบประมาณรายจ่ายประจำปีงบประมาณ พ.ศ.๒๕๖๖

ตามที่สภาเทศบาลตำบลบางกระทู้ ในคราวการประชุมสภาเทศบาล
สมัยสามัญ สมัยที่ ๓ (ครั้งที่ ๑) ประจำปี ๒๕๖๕ เมื่อวันที่ ๑๕ สิงหาคม ๒๕๖๕
ได้มีมติรับหลักการร่างเทศบัญญัติงบประมาณรายจ่ายประจำปีงบประมาณ พ.ศ.๒๕๖๖
และได้กำหนดระยะเวลาการเสนอคำแปรญัตติร่างเทศบัญญัติงบประมาณรายจ่าย
ประจำปีงบประมาณ พ.ศ.๒๕๖๖ มีกำหนด ๓ วัน ตั้งแต่วันที่ ๑๗ - ๑๙ สิงหาคม
๒๕๖๕ ตั้งแต่เวลา ๐๘.๓๐ น. - ๑๖.๓๐ น. ณ ห้องประชุมสภาเทศบาลตำบล
บางกระทู้ ซึ่งคณะกรรมการแปรญัตติฯ ได้ประชุมเพื่อพิจารณาร่างเทศบัญญัติ
งบประมาณรายจ่ายประจำปีงบประมาณ พ.ศ.๒๕๖๖ เมื่อวันที่ ๒๒ สิงหาคม ๒๕๖๕
เวลา ๐๘.๓๐ น. ณ ห้องประชุมสภาเทศบาลตำบลบางกระทู้ คณะกรรมการ
แปรญัตติร่างเทศบัญญัติฯ จึงขอสรุปและรายงานผลการพิจารณาการแปรญัตติร่าง
เทศบัญญัติงบประมาณรายจ่ายประจำปีงบประมาณ พ.ศ.๒๕๖๖

ปรากฏว่าไม่มีผู้บริหารหรือสมาชิกสภาเทศบาลผู้ใดยื่นเสนอคำแปรญัตติ
ร่างเทศบัญญัติงบประมาณรายจ่ายประจำปีงบประมาณ พ.ศ.๒๕๖๖ และที่ประชุม
คณะกรรมการแปรญัตติ ได้พิจารณาร่างเทศบัญญัติฯ ดังกล่าวแล้ว ไม่มีการแก้ไข
เพิ่มเติม มีมติให้คงร่างเดิมตามที่นายกเทศมนตรีตำบลบางกระทู้ได้เสนอและ
ที่ประชุมได้รับหลักการไว้แล้ว

จึงเรียนมาเพื่อเสนอที่ประชุมสภาเทศบาลได้รับทราบต่อไป

นายปิยะ แซ่หลิม
ประธานสภาเทศบาล

ตามที่คณะกรรมการแปรญัตติร่างเทศบัญญัติฯ ได้เสนอรายงานการพิจารณา
คำแปรญัตติร่างเทศบัญญัติงบประมาณรายจ่ายประจำปีงบประมาณ พ.ศ.๒๕๖๖
เสนอให้สภาเทศบาลทราบแล้ว ปรากฏว่าไม่มีผู้บริหารท้องถิ่นหรือสมาชิกสภา
เทศบาลท่านใด ยื่นเสนอคำแปรญัตติฯ คณะกรรมการแปรญัตติร่างเทศบัญญัติ
ได้พิจารณาและตรวจร่างเทศบัญญัติงบประมาณรายจ่ายประจำปีงบประมาณ พ.ศ.
๒๕๖๖ แล้ว มีมติให้คงร่างเดิมตามที่นายกเทศมนตรีตำบลบางกระทู้ ได้เสนอและ
ที่ประชุมได้รับหลักการไว้แล้วถือว่าผ่านวาระ ๒ ชั้นแปรญัตติ

นายปิยะ แซ่หลิม
ประธานสภาเทศบาล

วาระที่สาม ชั้นลงมติเห็นชอบ

ต่อไปเป็นการพิจารณาร่างเทศบัญญัติงบประมาณรายจ่าย ประจำปีงบประมาณ พ.ศ.๒๕๖๖ ในวาระที่สามซึ่งในวาระนี้ตามระเบียบกระทรวงมหาดไทยว่าด้วยข้อบังคับการประชุมสภาเทศบาล พ.ศ.๒๕๕๗ แก้ไขเพิ่มเติม (ฉบับที่ ๒) พ.ศ.๒๕๕๔ ข้อ ๕๒ กำหนดไว้ว่า การพิจารณาร่างเทศบัญญัติในวาระที่สาม ไม่มีการอภิปราย เว้นแต่ที่ประชุมสภาท้องถิ่นจะได้ลงมติให้มีการอภิปราย ถ้ามีเหตุอันสมควร ในการพิจารณาวาระนี้ ให้ที่ประชุมสภาเทศบาลลงมติว่าจะให้ตราเป็นเทศบัญญัติหรือไม่

ดังนั้น กระผมขอมติที่ประชุมสภาเทศบาลแห่งนี้ สมาชิกสภาเทศบาลท่านใดเห็นชอบร่างเทศบัญญัติงบประมาณรายจ่ายประจำปีงบประมาณ พ.ศ.๒๕๖๖ ยอดงบประมาณ ๓๓,๓๗๗,๓๐๐ บาท (สามสิบสามล้านสามแสนเจ็ดหมื่นเจ็ดพันสามร้อยบาท) และเห็นสมควรให้ตราเป็นเทศบัญญัติงบประมาณรายจ่าย ประจำปีงบประมาณ พ.ศ.๒๕๖๖ โปรดกรณายกมือ

มติที่ประชุม

- เห็นชอบ.....๑๑.....เสียง
- ไม่เห็นชอบ.....-.....เสียง
- งดออกเสียง.....๑.....เสียง

ระเบียบวาระที่ ๔

นายปิยะ แซ่หลิม
ประธานสภาเทศบาล

เรื่อง อื่นๆ (ถ้ามี)

มีสมาชิกสภาเทศบาลท่านใด มีเรื่องอื่นๆ ที่จะพูดคุยในที่ประชุมหรือไม่ ขอเรียนเชิญครับ (ไม่มี) หากไม่มีกระผม ขอขอบคุณทุกท่านที่เข้าร่วมการประชุมสภาเทศบาลตำบลบางกระพุ่มในครั้งนี้ บัดนี้เราใช้เวลาเป็นอันสมควรแล้ว ขอปิดประชุม

ปิดประชุมเวลา ๑๒.๐๕ น.

(ลงชื่อ)

ผู้จด/พิมพ์/ทาน

(นางรติมา แสงวิเศษ)

นักวิเคราะห์นโยบายและแผนปฏิบัติการ

(ลงชื่อ)

เลขานุการสภาเทศบาลตำบลบางกระพุ่ม

(นางสาวบังอร ยรรยง)

ปลัดเทศบาลตำบลบางกระพุ่ม

คณะกรรมการตรวจสอบรายงานการประชุมสภาเทศบาลตำบลบางกระพุ่ม
ได้ตรวจสอบรายงานการประชุมแล้ว เมื่อวันที่ 30 ส.ค. 2565


(ลงชื่อ)


ผู้ตรวจบันทึกรายงานการประชุม

(นายสว่าง สว่างวงศ์)


สมาชิกสภาเทศบาล เขต ๒


กรรมการตรวจสอบรายงานการประชุม

(ลงชื่อ)  ผู้ตรวจบันทึกรายงานการประชุม
(นางจรัส เหล่าตัน)
สมาชิกสภาเทศบาล เขต ๑
กรรมการและเลขานุการ

(ลงชื่อ)  ผู้ตรวจบันทึกรายงานการประชุม
(นางอนงค์ โสภาคิษฐ์)
สมาชิกสภาเทศบาล เขต ๒
ประธานคณะกรรมการตรวจรายงานการประชุม

สภาเทศบาลตำบลบางกระทู้ ได้รับรองรายงานการประชุมครั้งนี้แล้ว เมื่อวันที่ 28 ก.ย. 2565

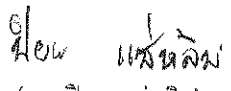(ลงชื่อ)  ผู้รับรองรายงานการประชุม
(นายปิยะ แซ่หลิม)
ประธานสภาเทศบาลตำบลบางกระทู้

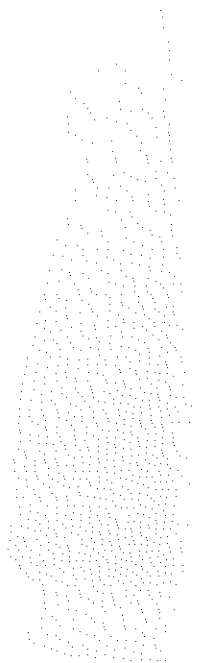



เทศบาลตำบลบางกระทู้
999 หมู่ 5 ตำบลบางกระทู้ อำเภอบางกระทู้ จังหวัดพิษณุโลก
โทร.0-5539-1100 ต่อ 11-12
www.bangkrathum.go.th